


INTERVENTO ZONA 1

PARTICOLARE PASSAGGIO FIBRA OTTICA IN CONDUITTE ESISTENTI O DA REALIZZARE

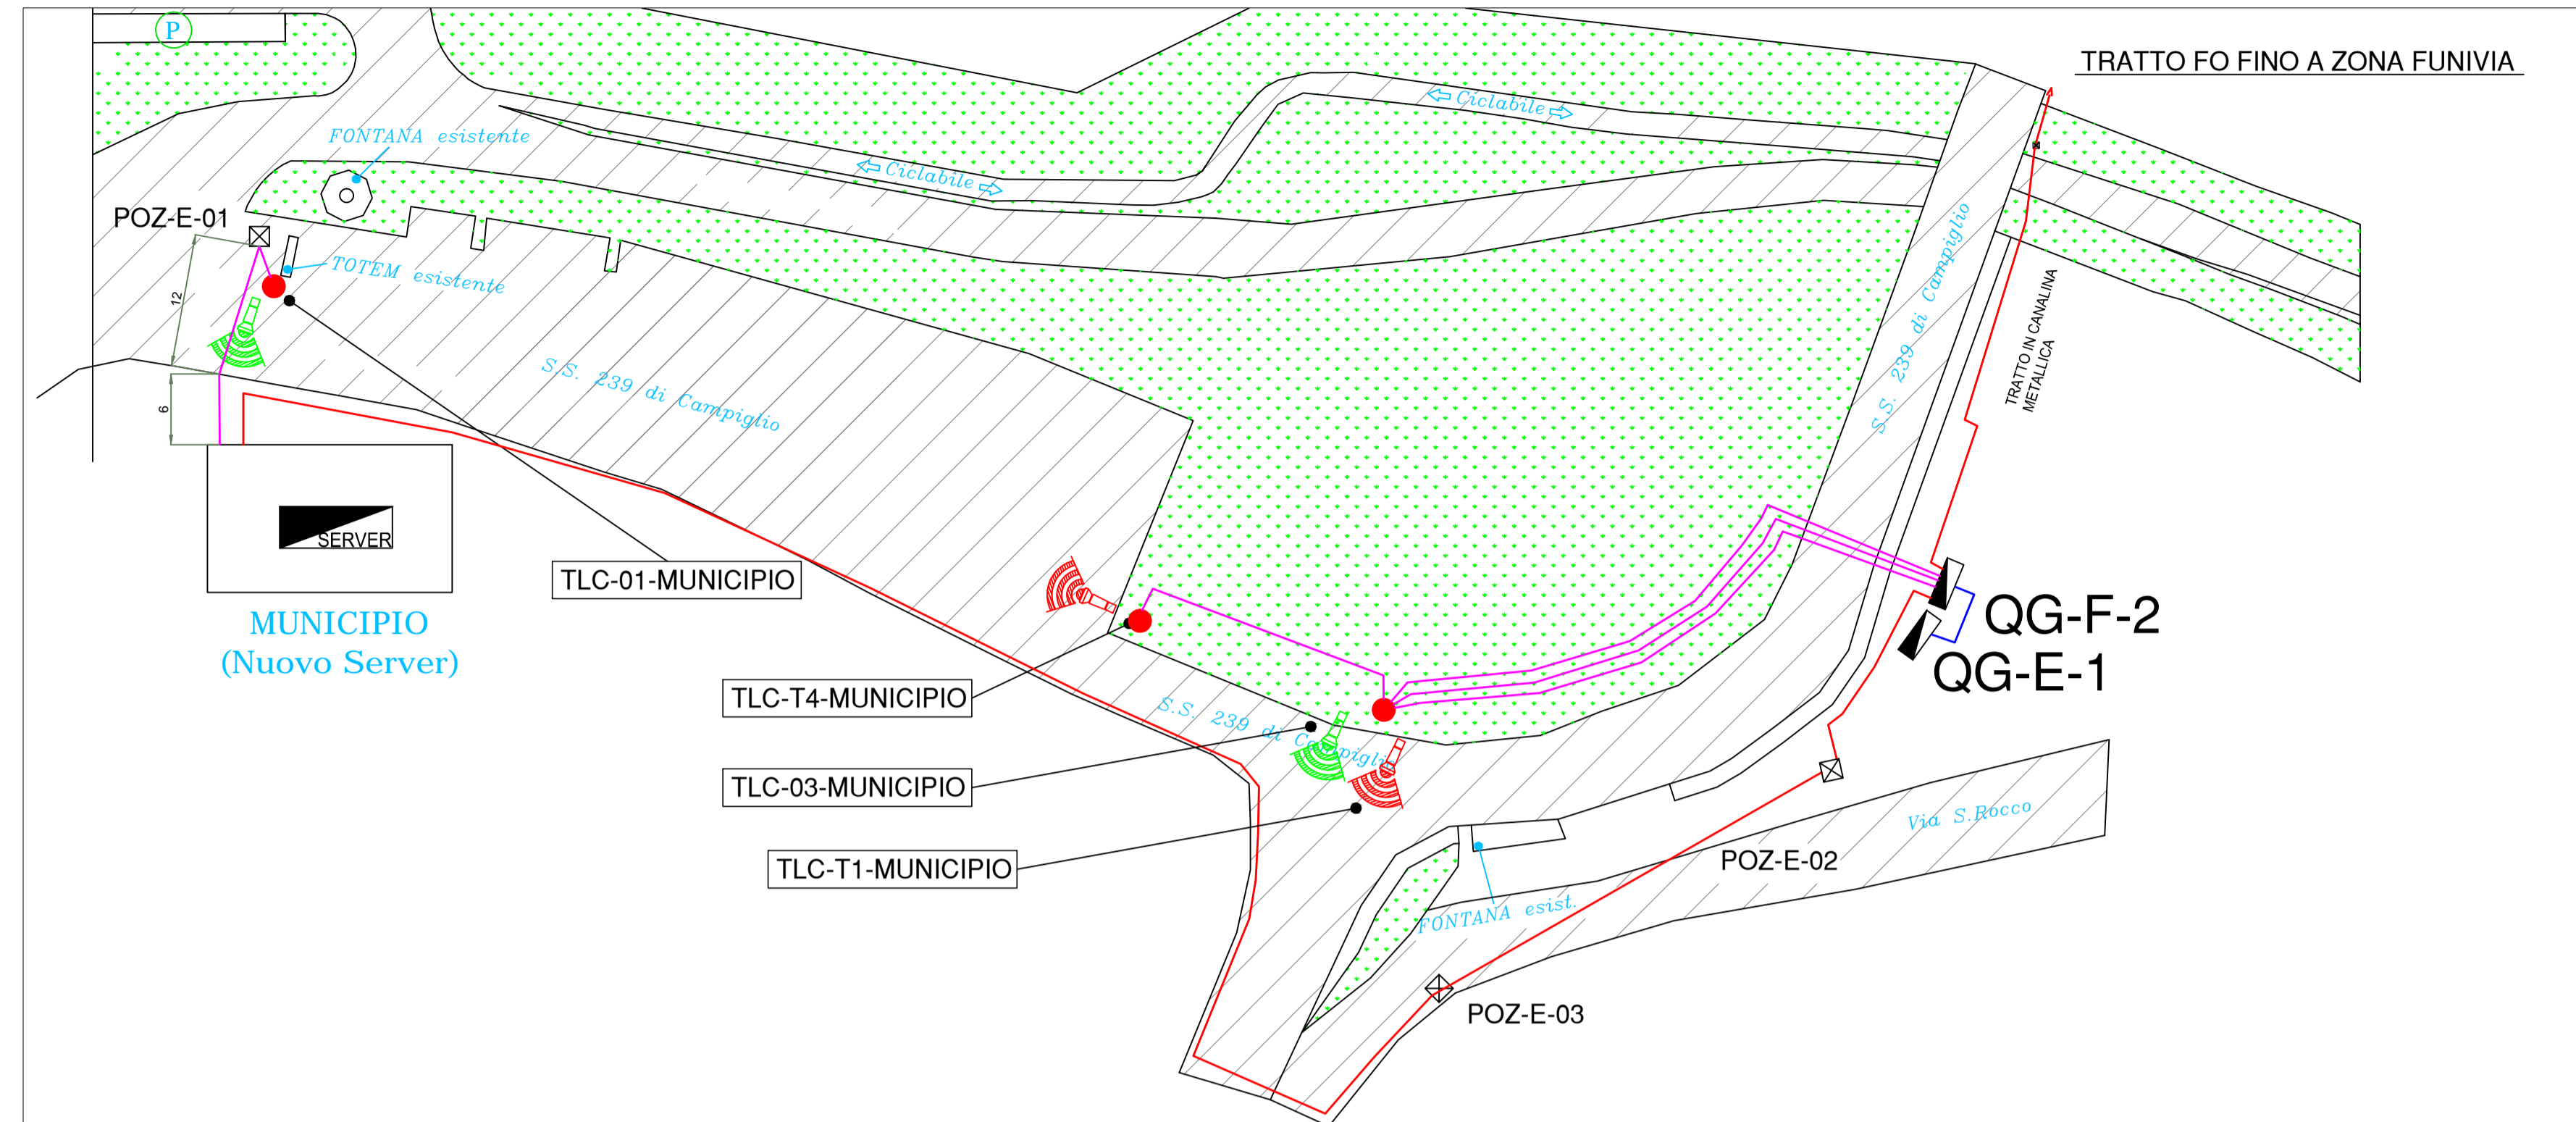


Allegato "A1" alla deliberazione del Consiglio comunale n. 5 dd. 25/03/2024

IL SEGRETARIO COMUNALE
de Stanchina dott. Alberto
(firmato digitalmente)

	QUADRO ELETTRICO (QG-E-1) / QUADRO FIBRA (QG-F-1)
	LINEE E CAVIDOTTO INTERRATO (N° E SEZ. CONDUTTORE; N° E SEZ. CAVIDOTTO)
	LINEA FIBRA
	LINEA ALIMENTAZIONE
	LINEA DATI
	POZZETTO ESISTENTE (POZ_E_01)
	POZZETTO DA REALIZZARE (POZ_N_01)
	PLINTOPALO ESISTENTE
	PALO ILLUMINAZIONE ESISTENTE
	PALO DI NUOVA INSTALLAZIONE
	STAFFA ESISTENTE
	TELECAMERA PER LETTURA TARGHE
	TELECAMERA DI CONTESTO
	ANTENNA PONTE RADIO WI-FI 5 GHz



INTERVENTO ZONA 3

PARTICOLARE PASSAGGIO CAVI IN CONDUITTE ESISTENTI O DA REALIZZARE (rotonda SUD via S. Rocco)

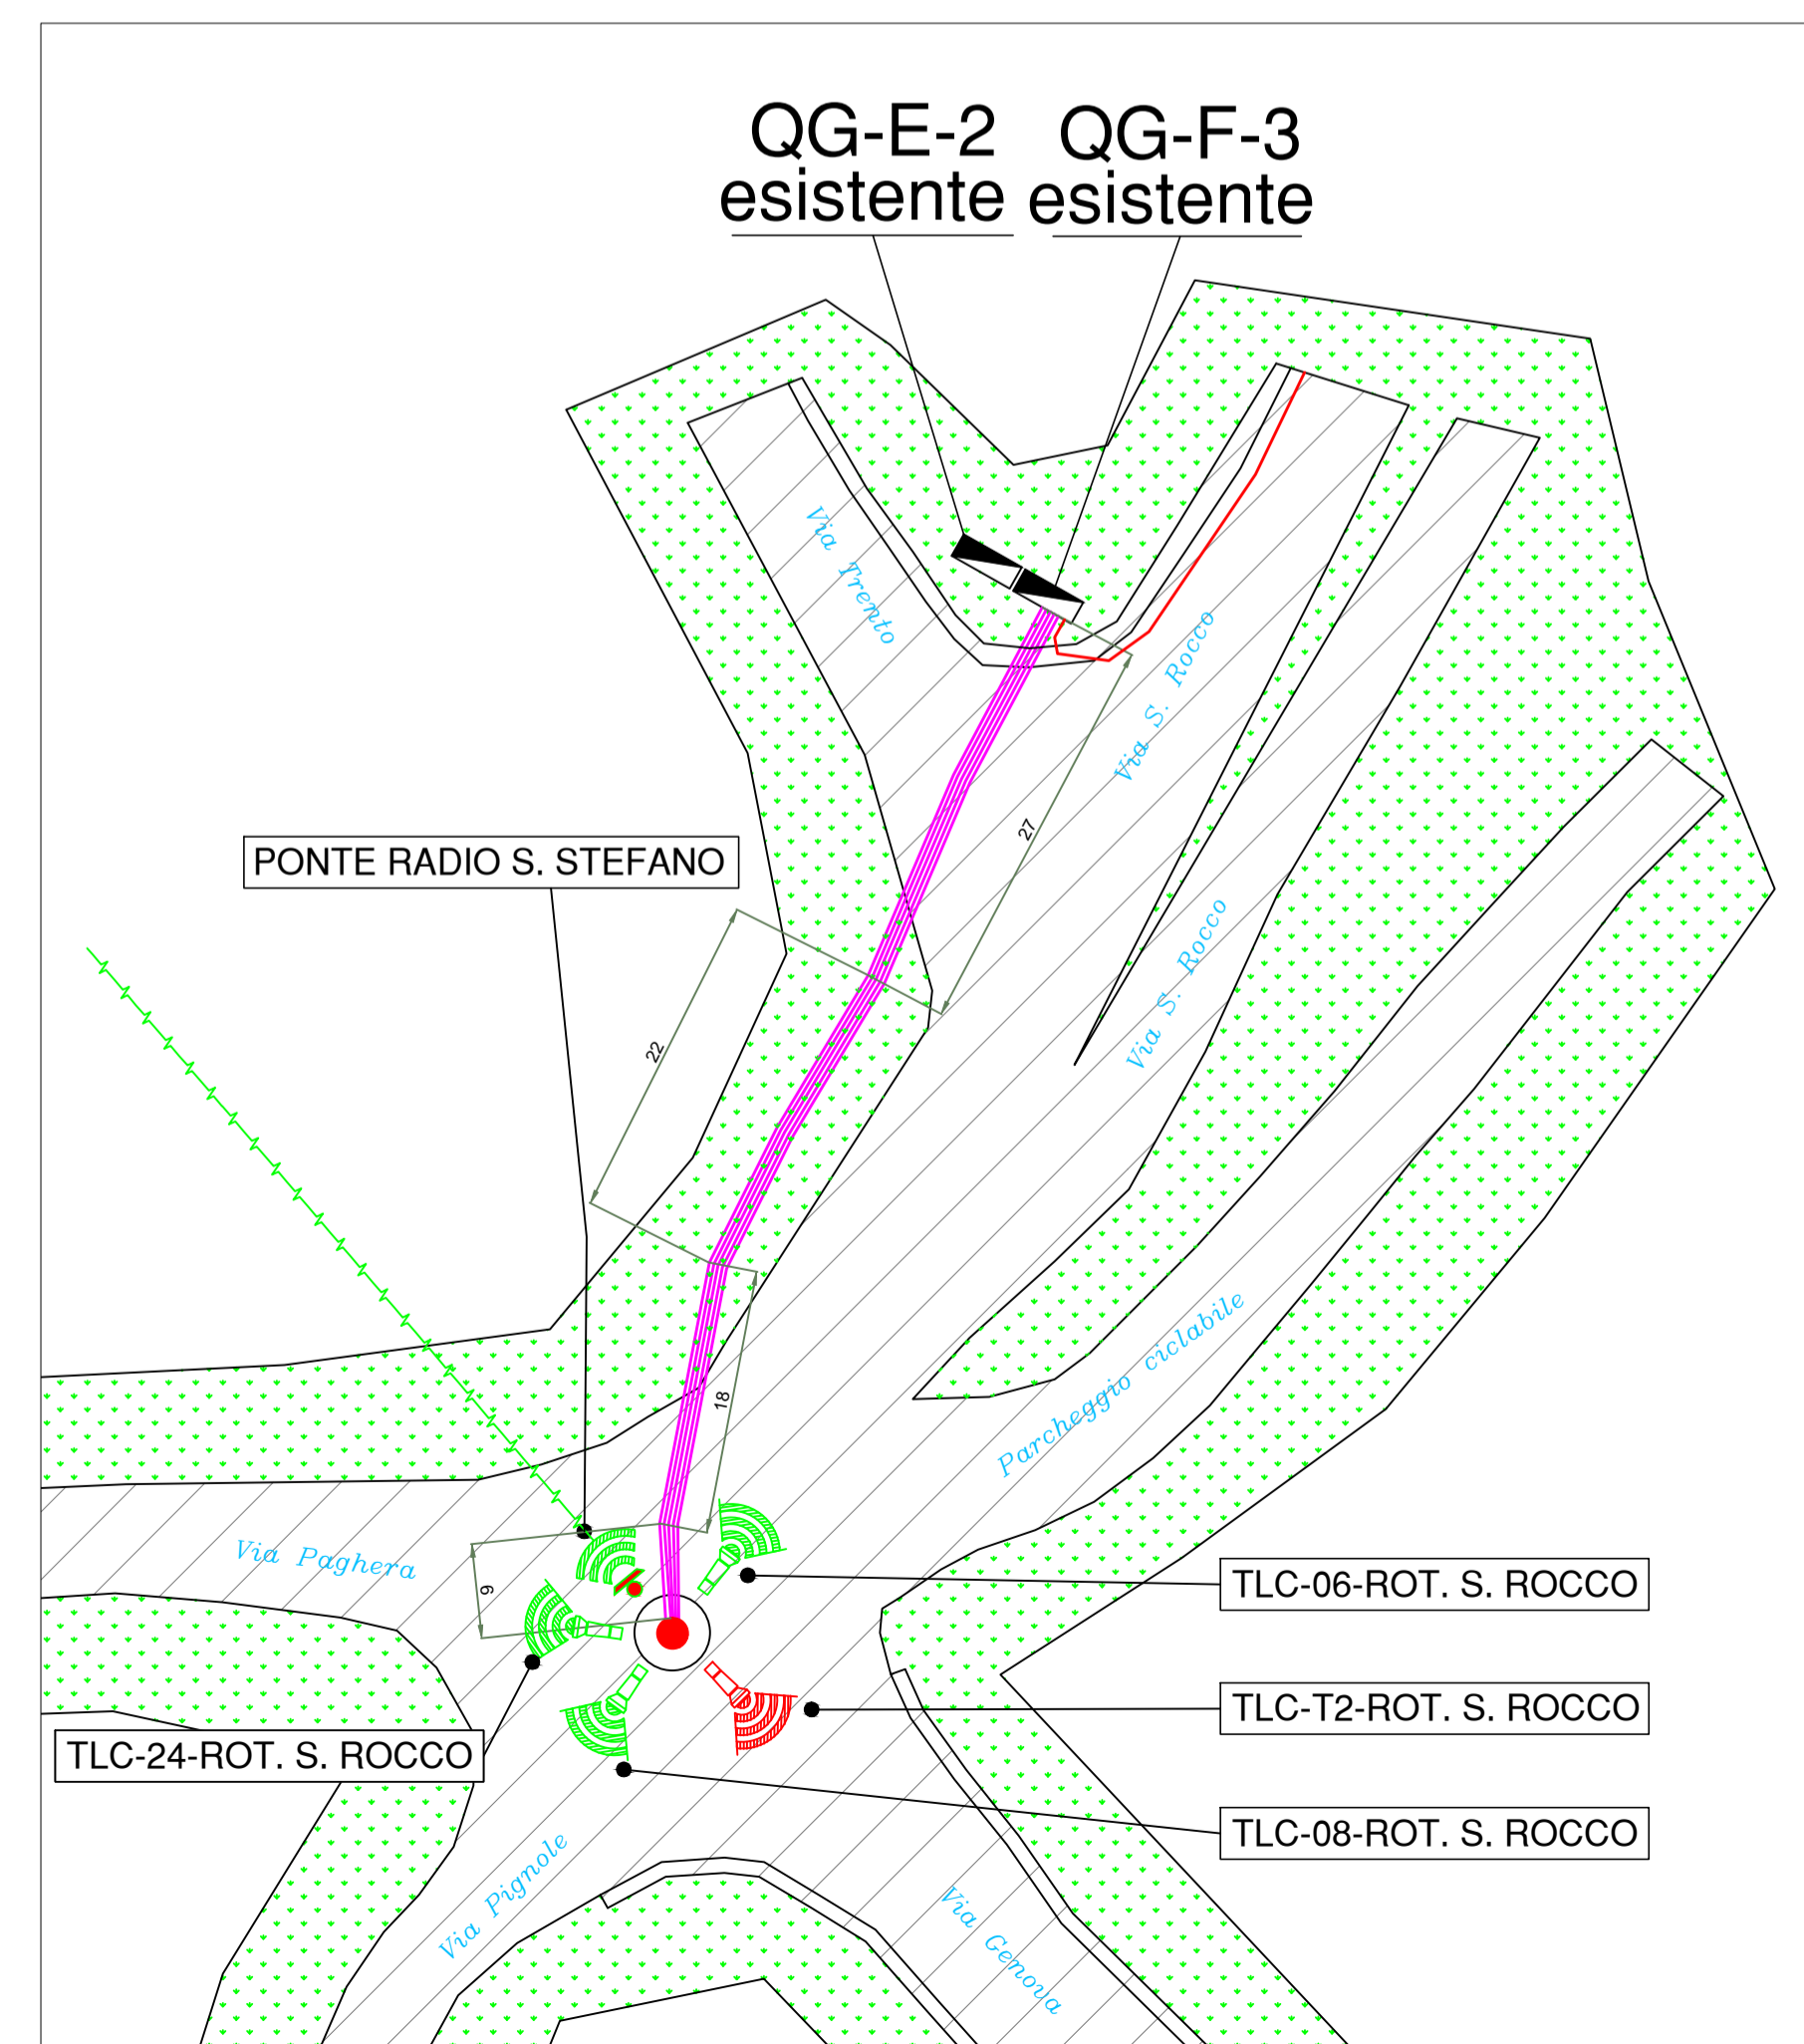

INTERVENTO ZONA 2

PARTICOLARE PASSAGGIO FIBRA CAVI IN CONDUITTE ESISTENTI O DA REALIZZARE (isola ecologica NORD)

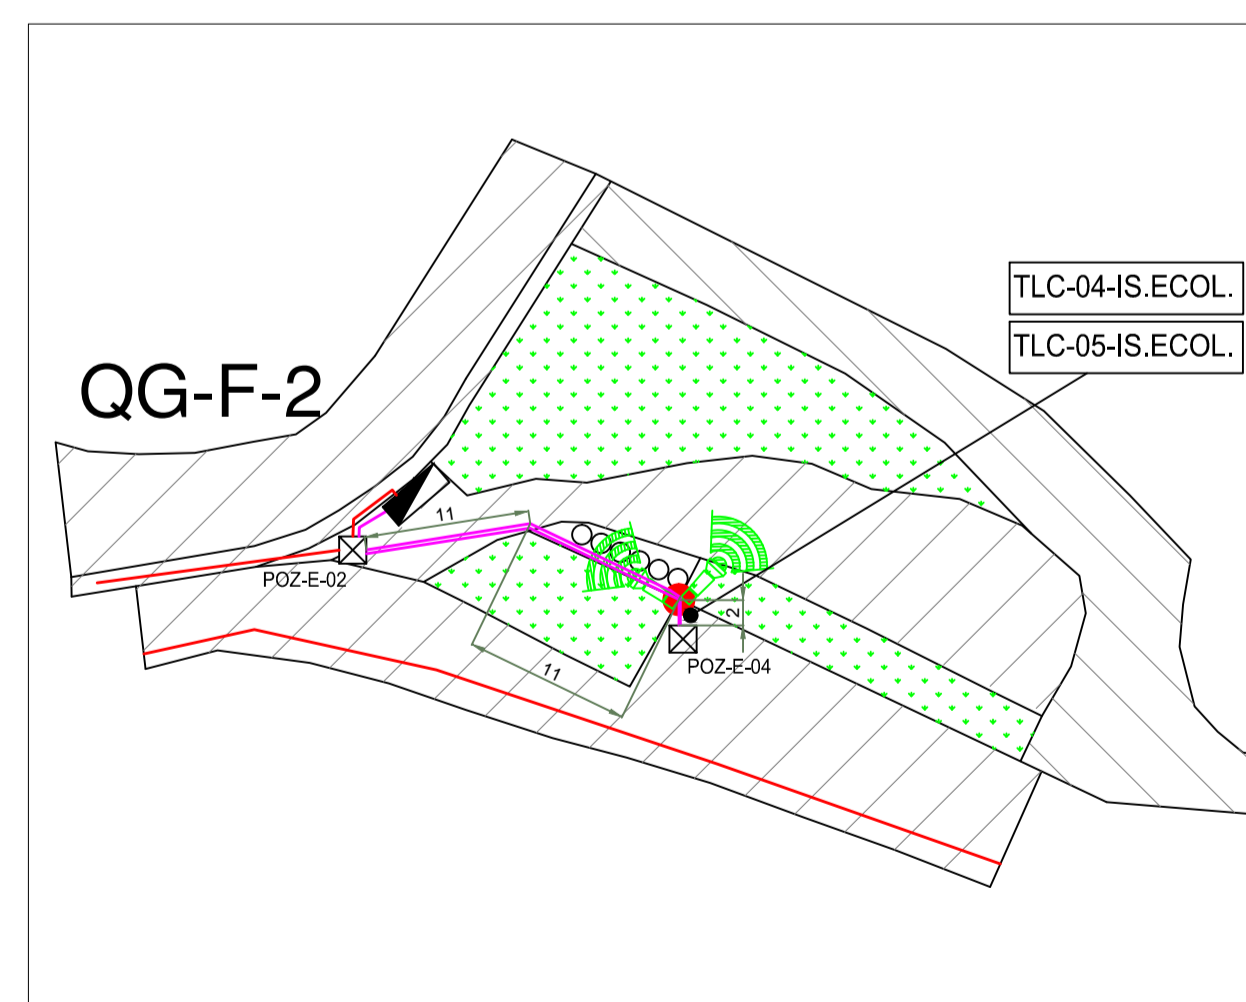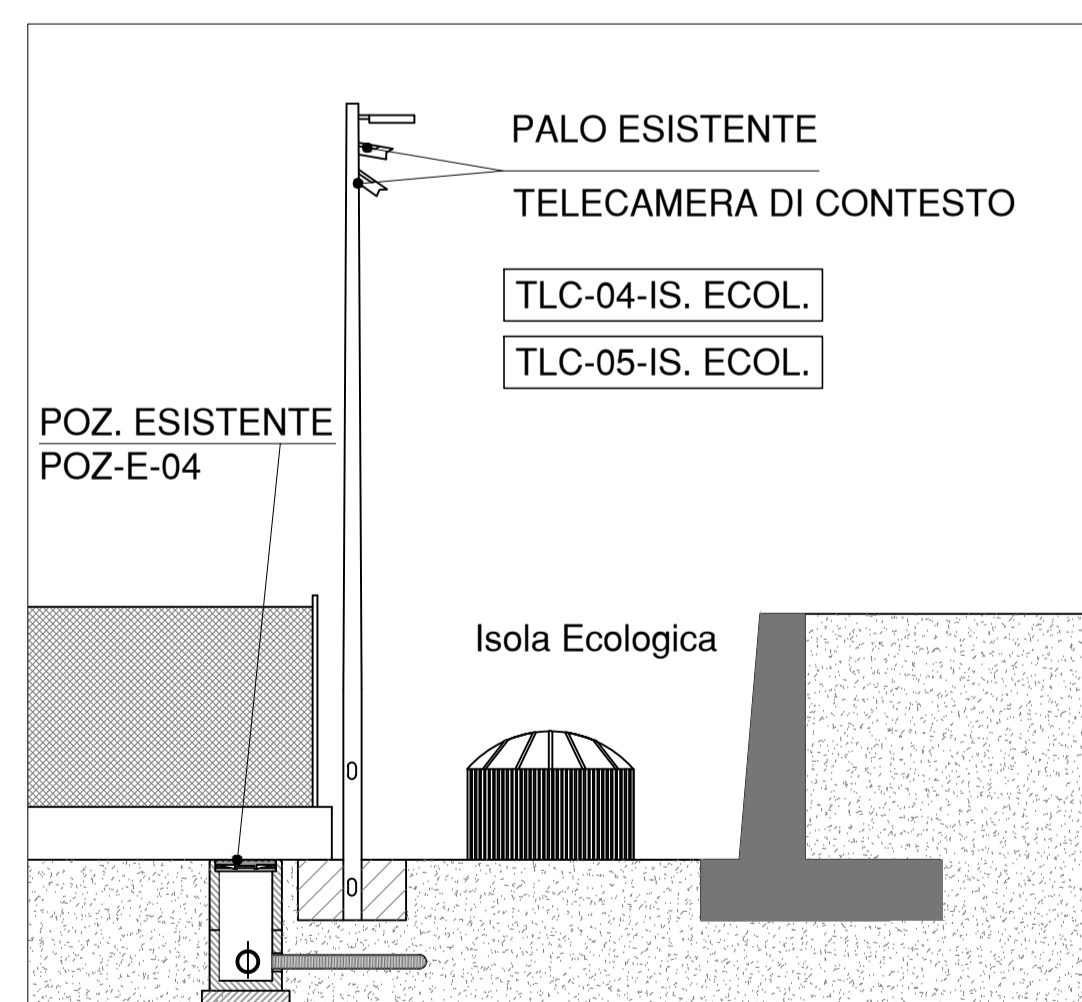

PROVINCIA AUTONOMA DI TRENTO

COMUNE DI CARISOLO



- PROGETTO ESECUTIVO -

AMPLIAMENTO IMPIANTO DI VIDEOSORVEGLIANZA SUL TERRITORIO DEL COMUNE DI CARISOLO

COMMITTENTE

GEAS S.p.A

LUOGO E DATA

TIONE DI TRENTO, MARZO 2023

COMMESSA

23004

SCALA

1:500

PLANIMETRIA E SEZ.
ZONA MUNICIPIO
VIA S. ROCCO

ORDINE DEGLI INGEGNERI
DELLA PROVINCIA DI TRENTO
DOTT. ING. FRANCESCO BONDIOLI
ISCRIZIONE ALBO N°2824


afbengineering
di Ing. Francesco Bondioli
Via Cav. Leonida Righi, 6 - 38079 Tione di Trento (TN)
C.F.: BND FNC 75D01 L174Z - P.IVA: 02479310225
Tel. e Fax: 0465 325027
e-mail: francesco.bondioli@afbengineering.it

ET. 333.02


Data
03_24

B


INTERVENTO ZONA 4-5

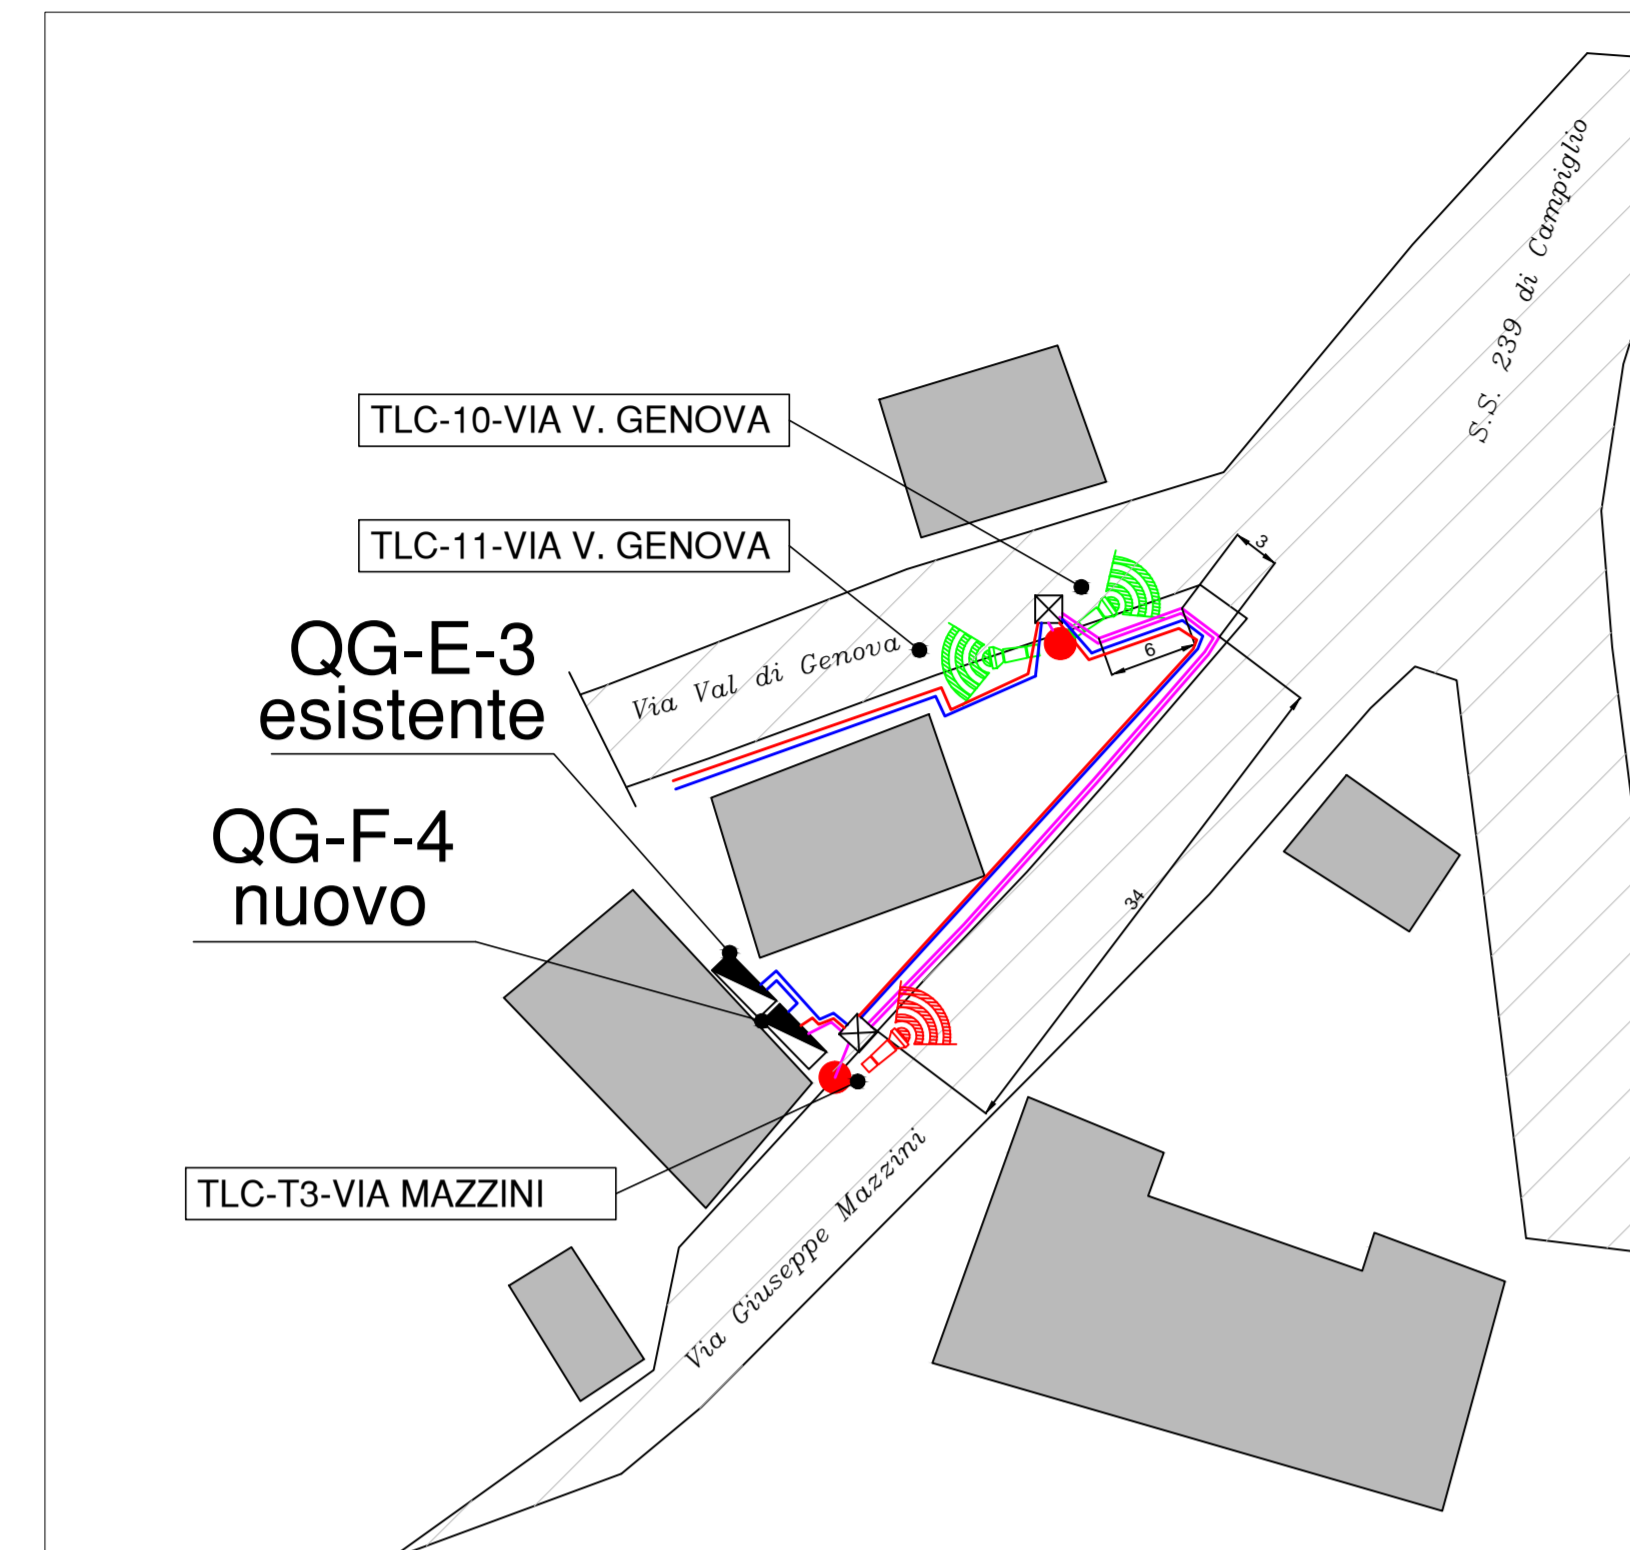

INTERVENTO ZONA 6-7-8

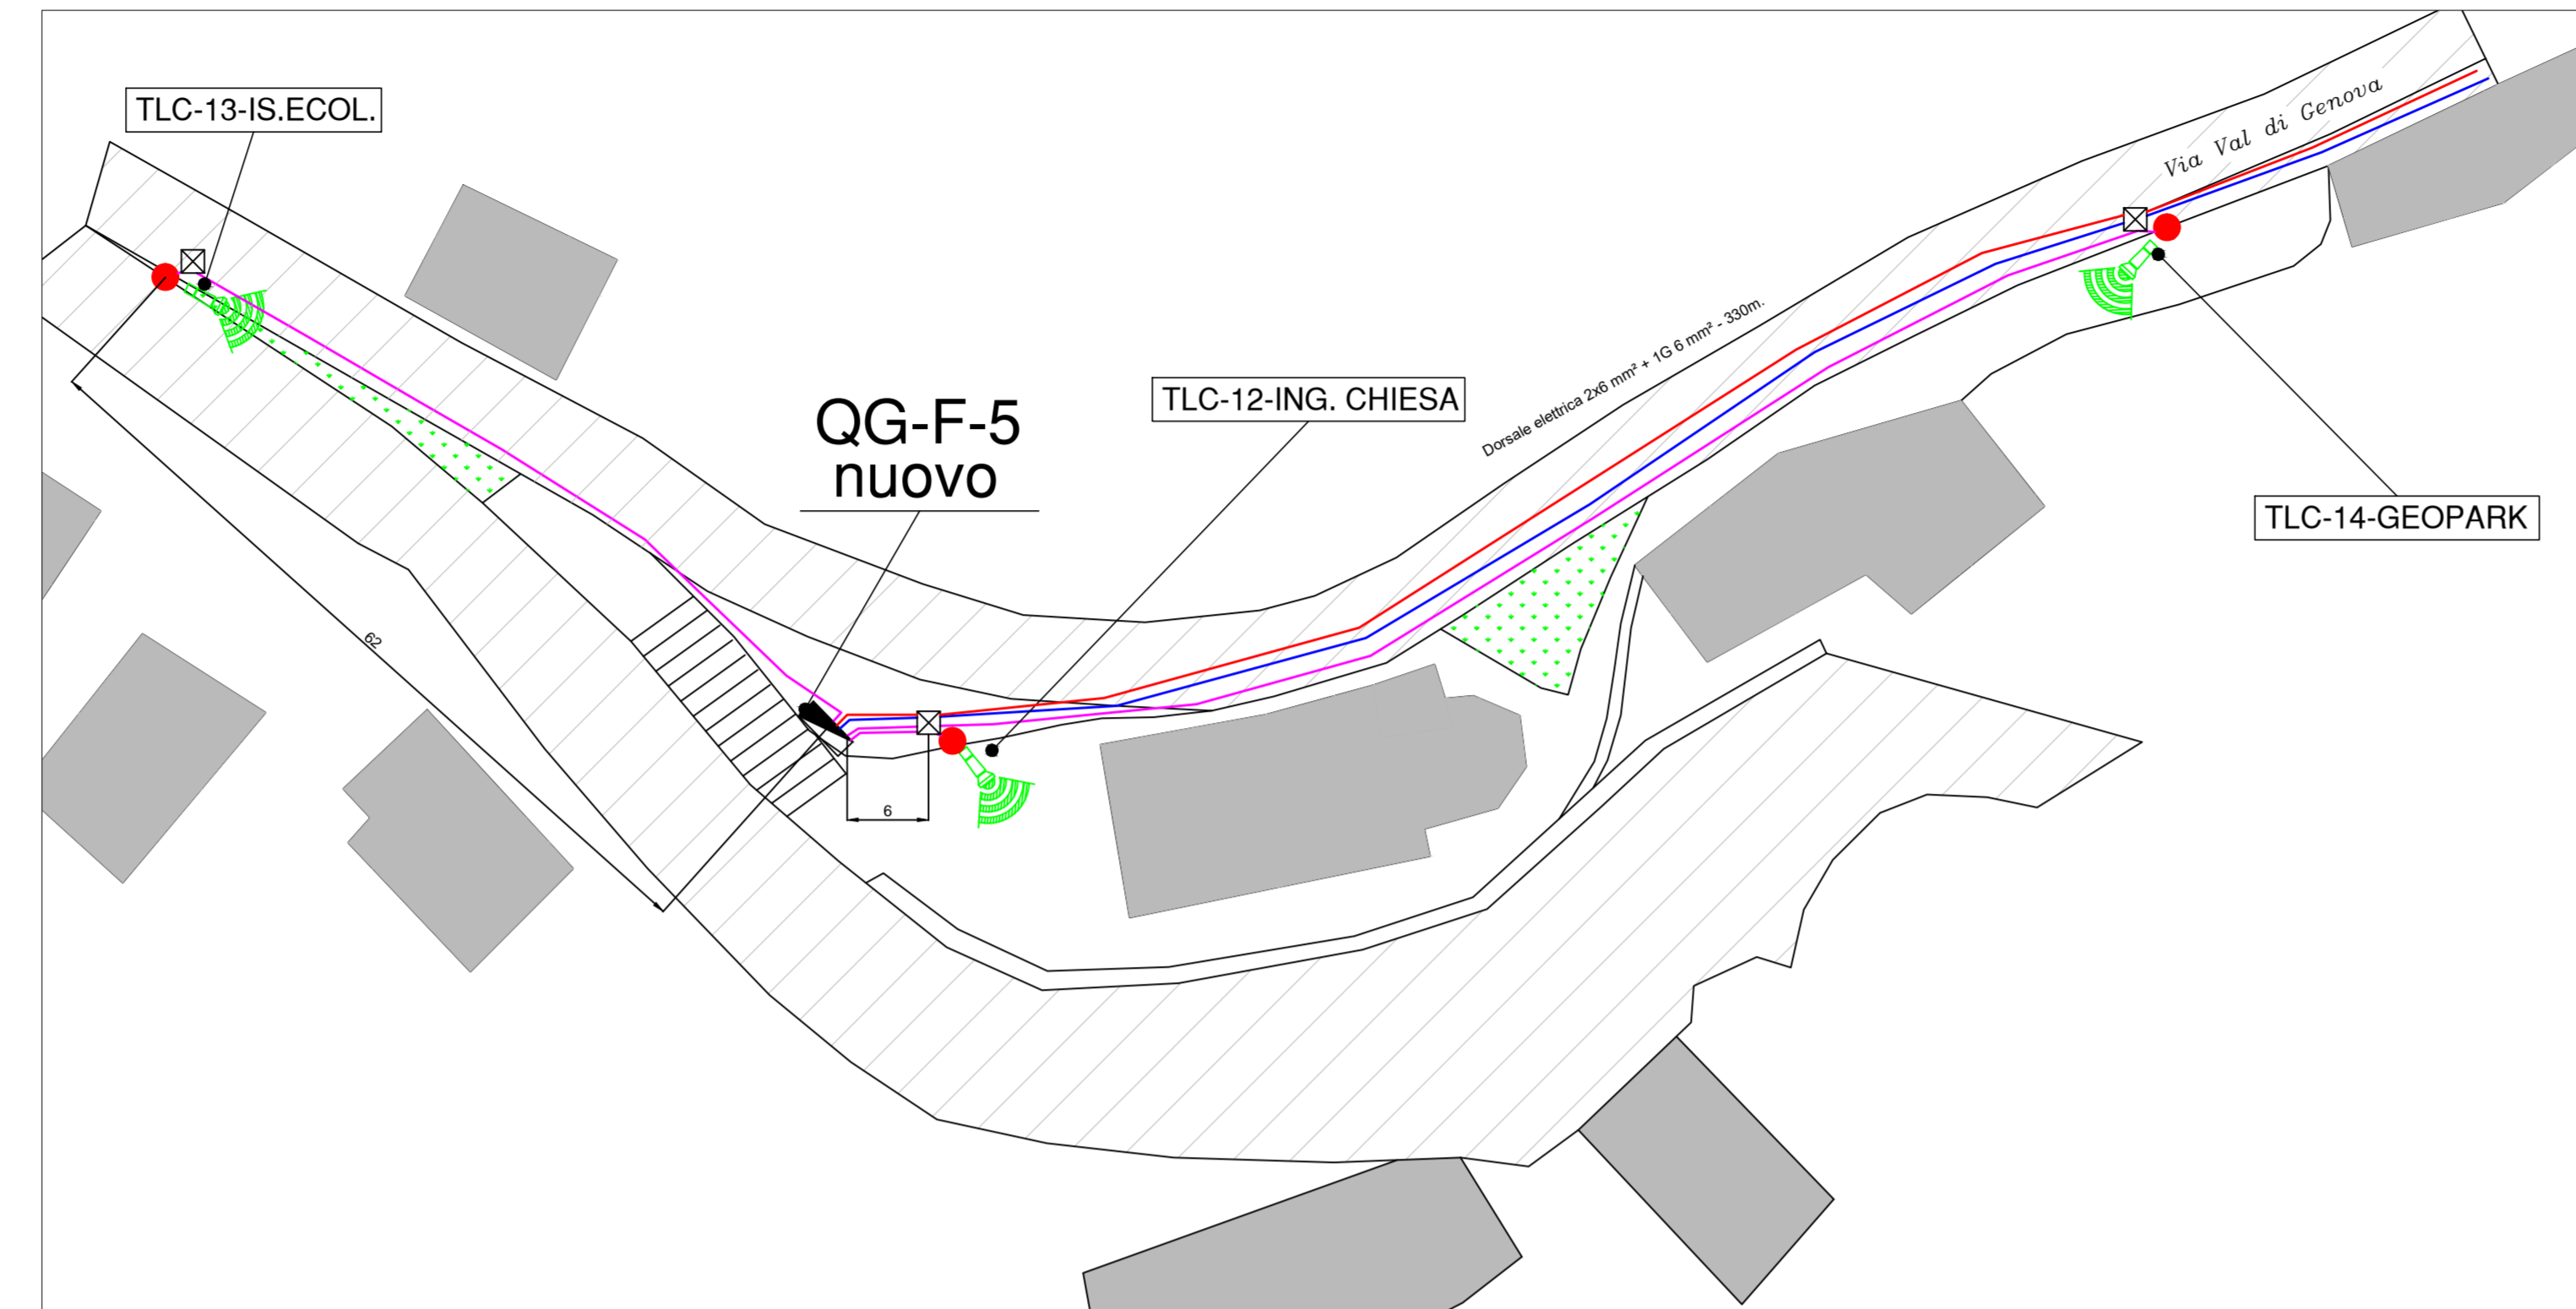


PARTICOLARE POSIZIONAMENTO QUADRO E ZOCCOLO DI PROTEZIONE

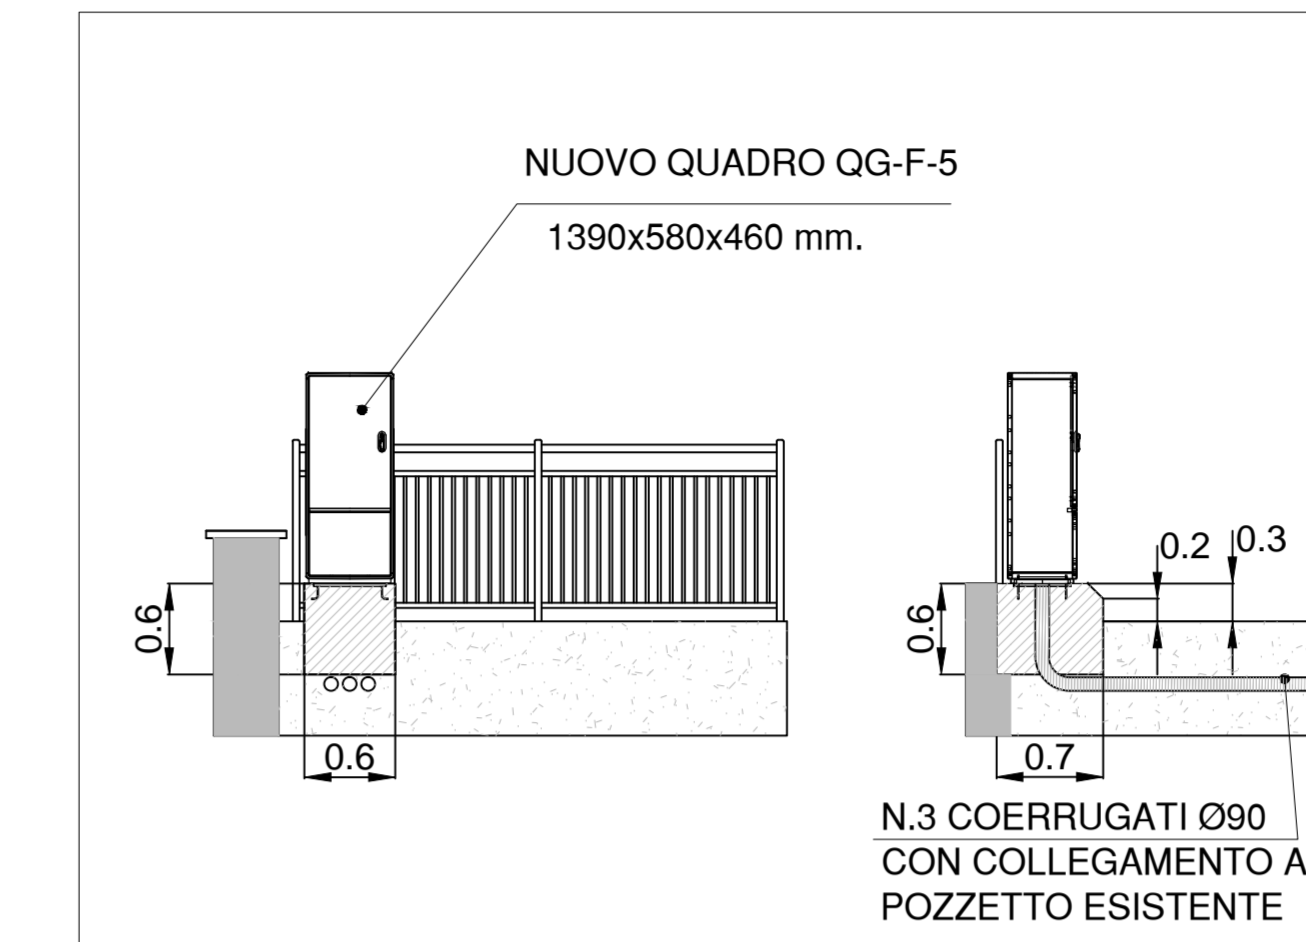


LEGENDA SIMBOLOGIA ELETTRICA	
	UNITA' CENTRALE DI REGISTRAZIONE SERVER
	QUADRO ELETTRICO (GG-E-1) / QUADRO FIBRA (GG-F-1)
	LINEE E CAVIDOTTO INTERRATO (N° E SEZ. CONDUTTORE, N° E SEZ. CAVIDOTTO)
	LINEA FIBRA
	LINEA ALIMENTAZIONE
	LINEA DATI
	POZZETTO ESISTENTE (POZ_E_01)
	POZZETTO DA REALIZZARE (POZ_N_01)
	PLINTOPALO ESISTENTE
	PALO ILLUMINAZIONE ESISTENTE
	PALO DI NUOVA INSTALLAZIONE
	STAFFA ESISTENTE
	TELECAMERA PER LETTURA TARGHE
	TELECAMERA DI CONTESTO
	ANTENNA PONTE RADIO WIFI 5 GHz


INTERVENTO ZONA 9

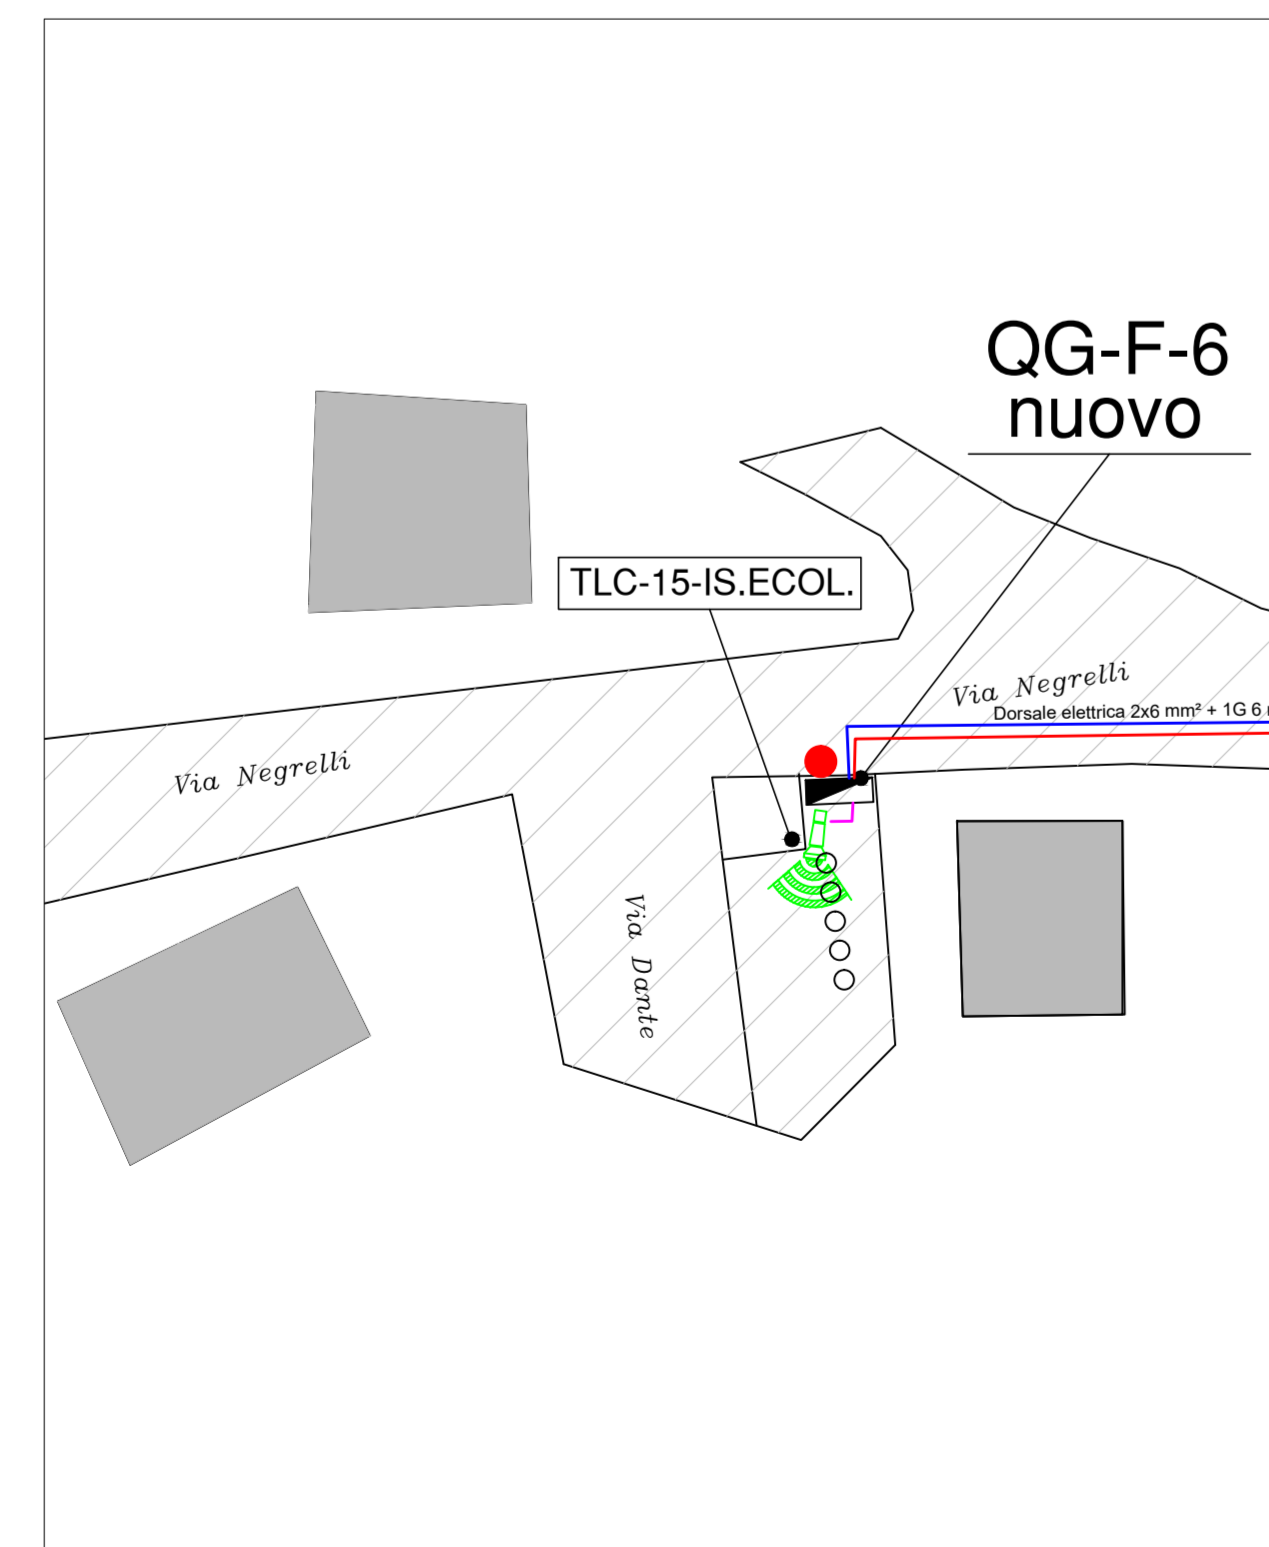


INTERVENTO ZONA 10-11

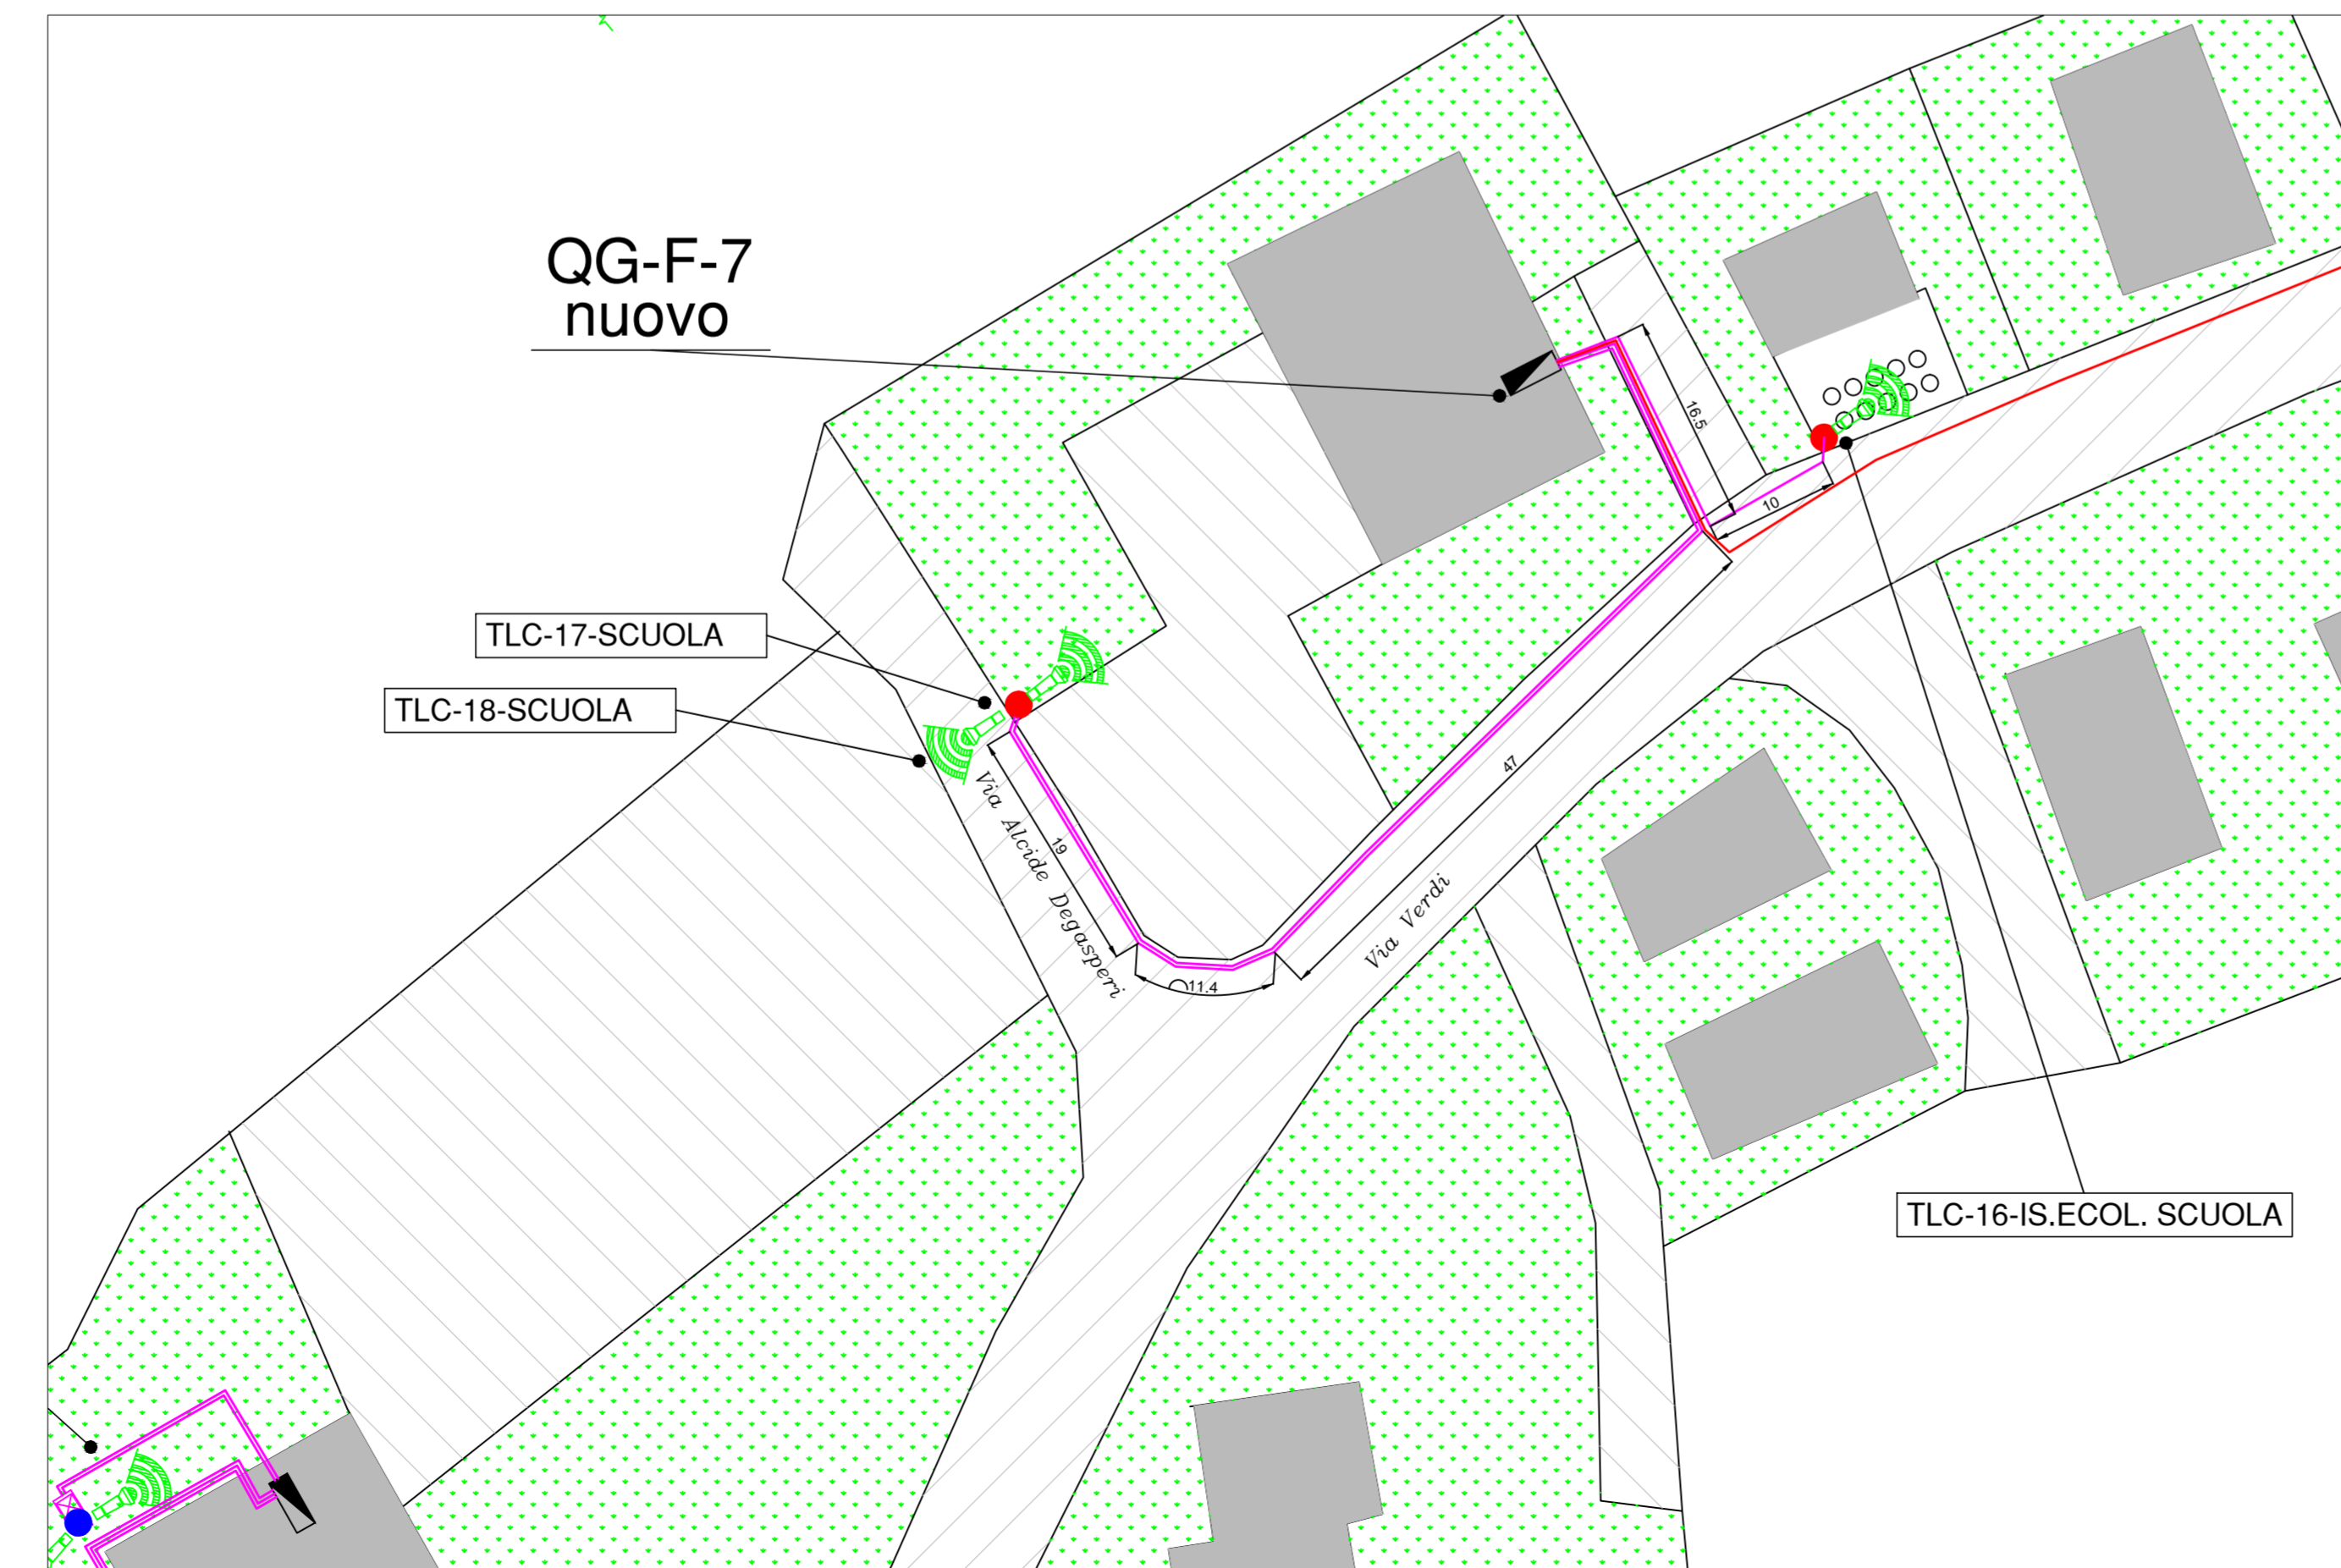

INTERVENTO ZONA 13-14

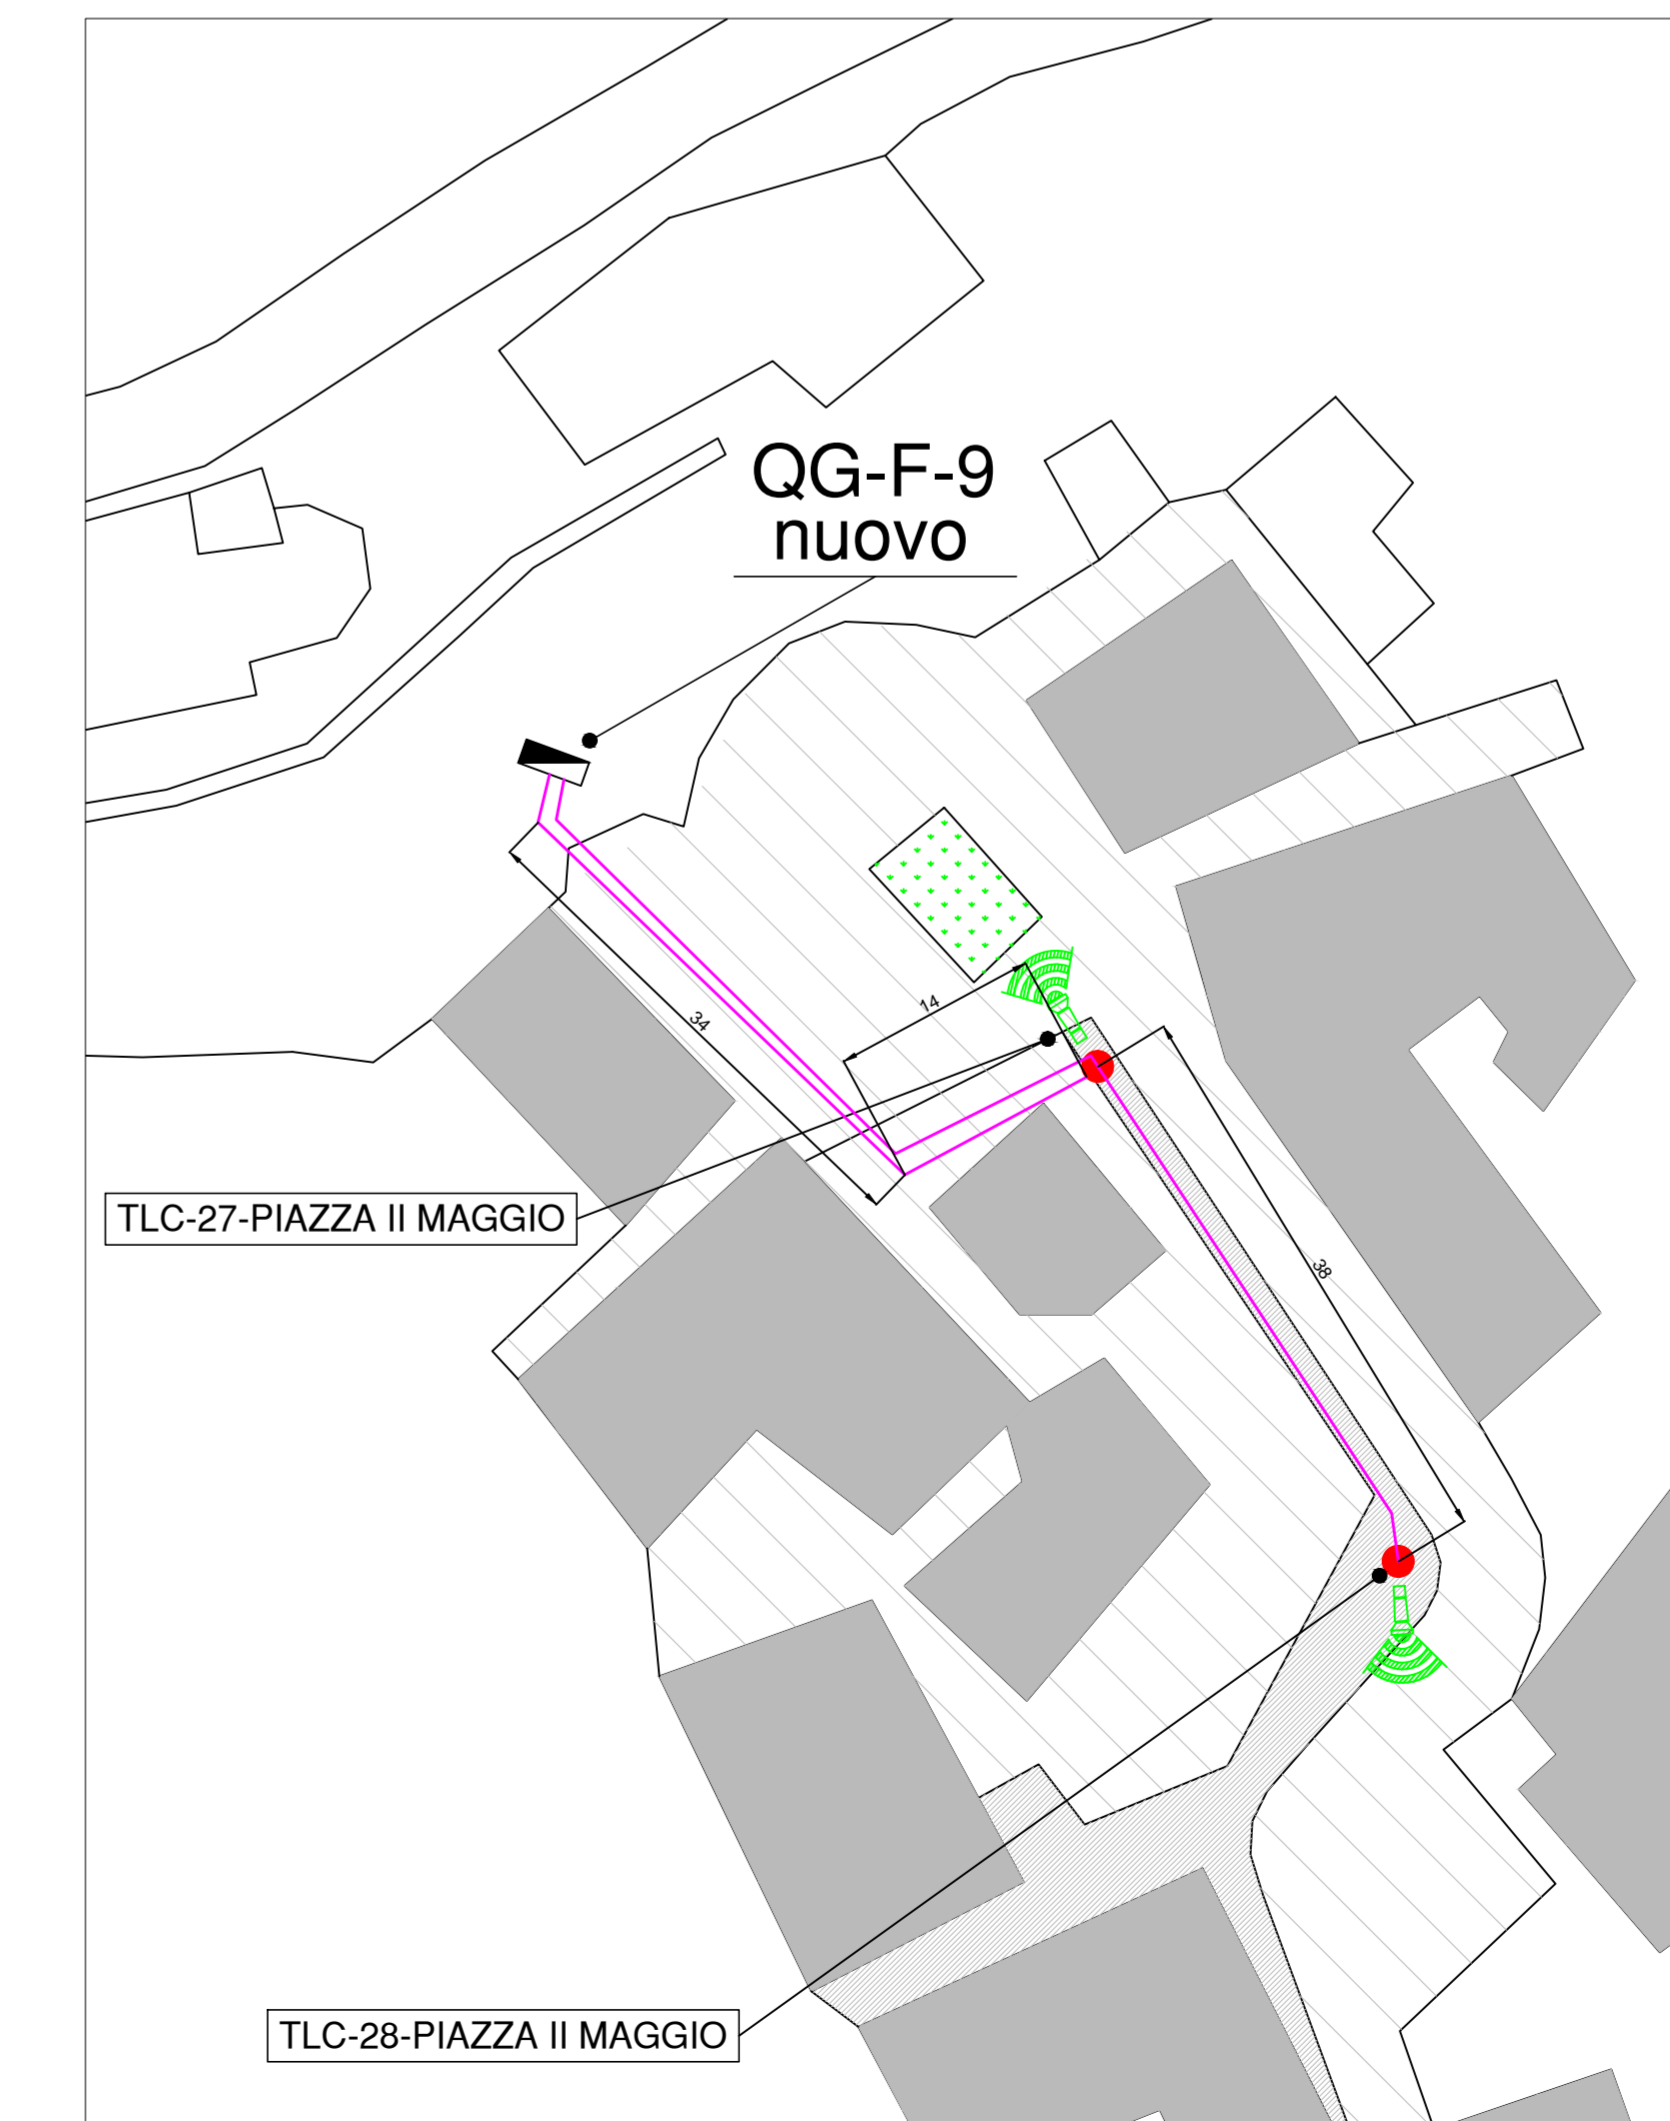

PROVINCIA AUTONOMA DI TRENTO COMUNE DI CARISOLO

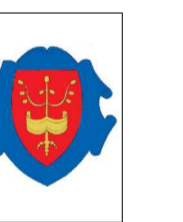

- PROGETTO ESECUTIVO -

AMPLIAMENTO IMPIANTO DI VIDEOSORVEGLIANZA SUL TERRITORIO DEL COMUNE DI CARISOLO

COMMITTENTE

GEAS S.p.A

LUOGO E DATA

TIONE DI TRENTO, MARZO 2023

COMMESSA

23004

SCALA

1:500

PLANIMETRIA E SEZ.
ZONE DI
INTERVENTO



ORDINE DEGLI INGEGNERI
NELLA PROVINCIA DI TRENTO
ING. FRANCESCO BONDIOLI
ISCRIZIONE ALBO N°2824

afbengineering
di Ing. Francesco Bondioli
Via Cav. Leonida Righi, 6 - 38079 Tione di Trento (TN)
C.F. BND FNC 75D01 L174Z - P.IVA: 02479310225
Tel. e Fax: 0465 325027
e-mail: francesco.bondioli@afbengineering.it

ET. 332.03



Data
03_24
A

**PARTICOLARE PLANIMETRIA COLLEGAMENTO
DORSALE DA MUNICIPIO CARISOLO-FUNIVIE
PINZOLO-MUNICIPIO PINZOLO**

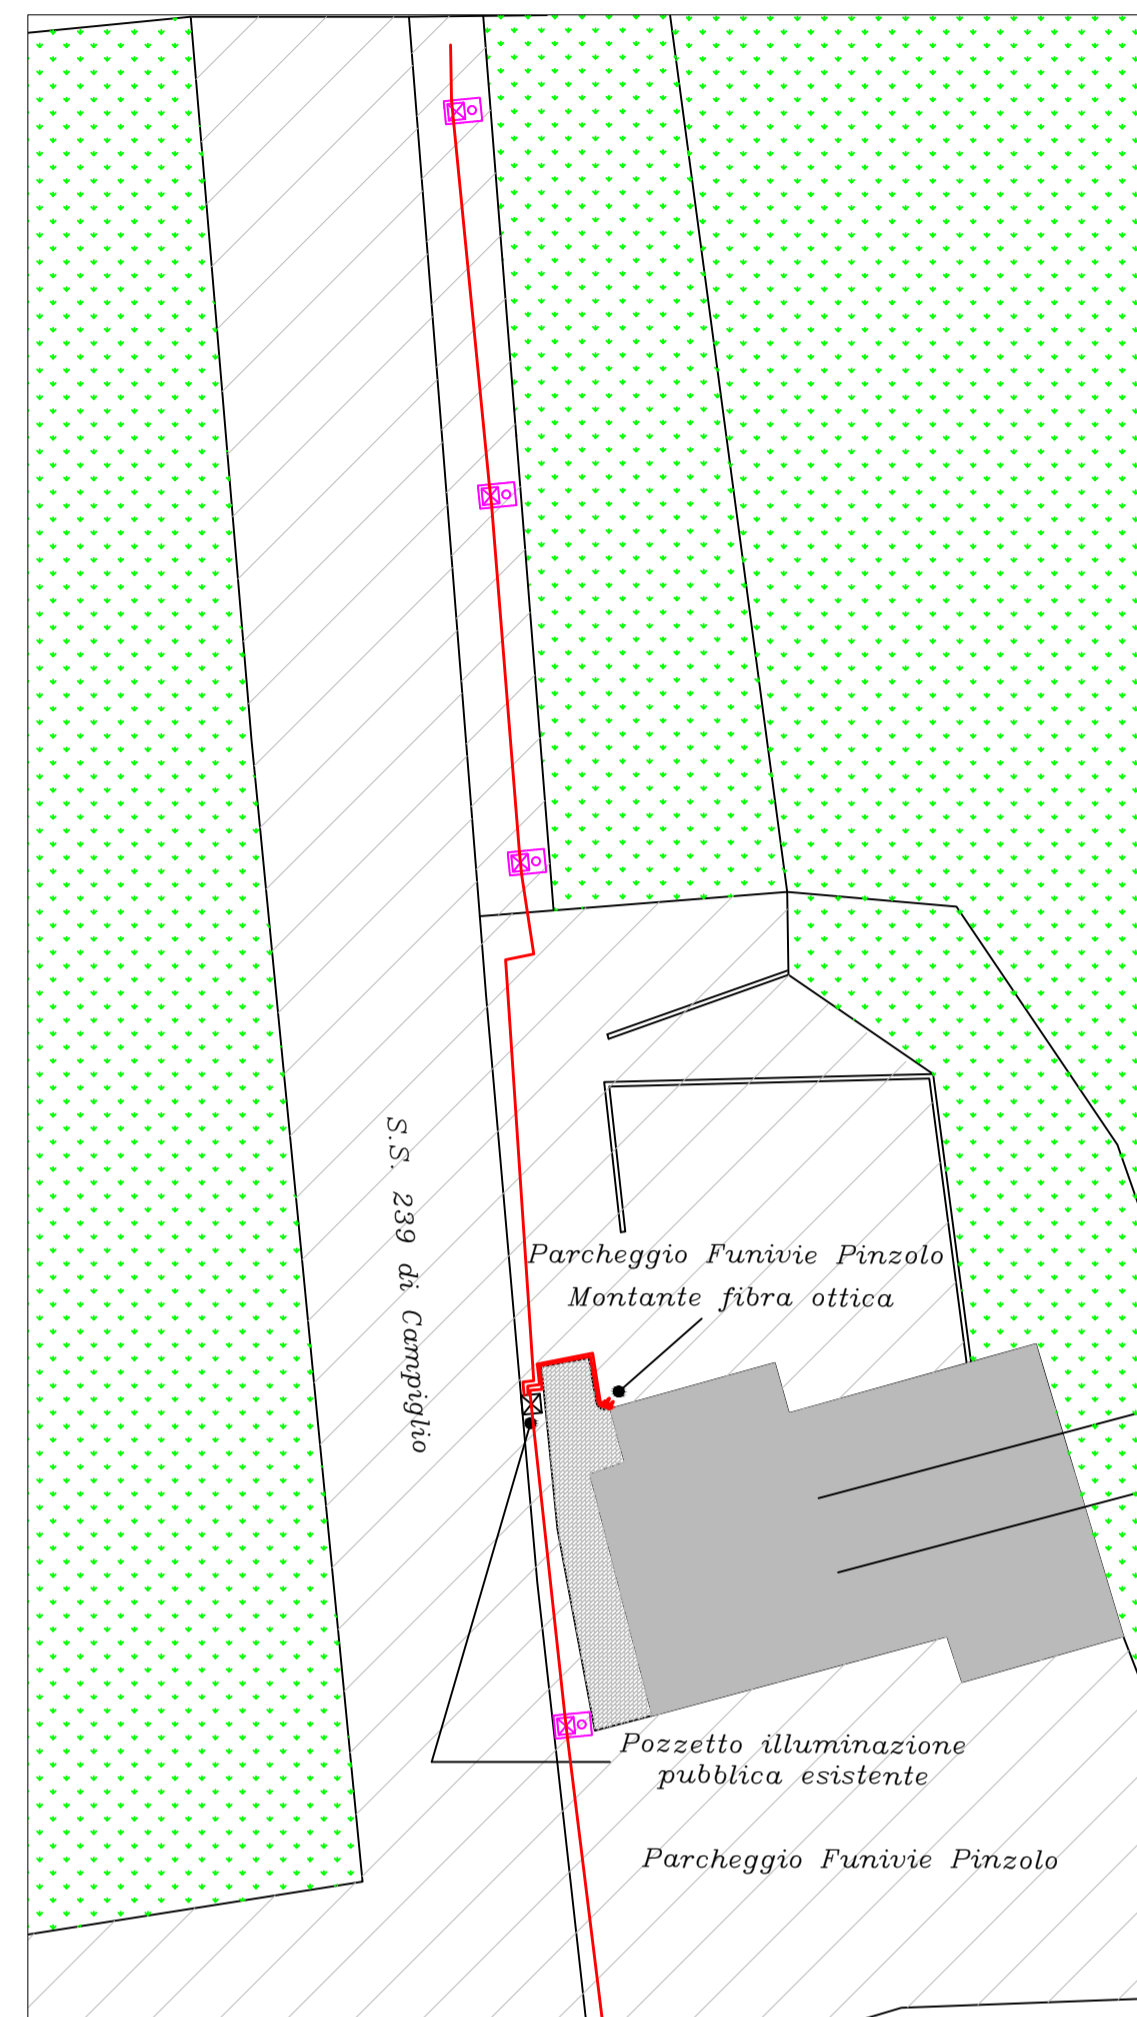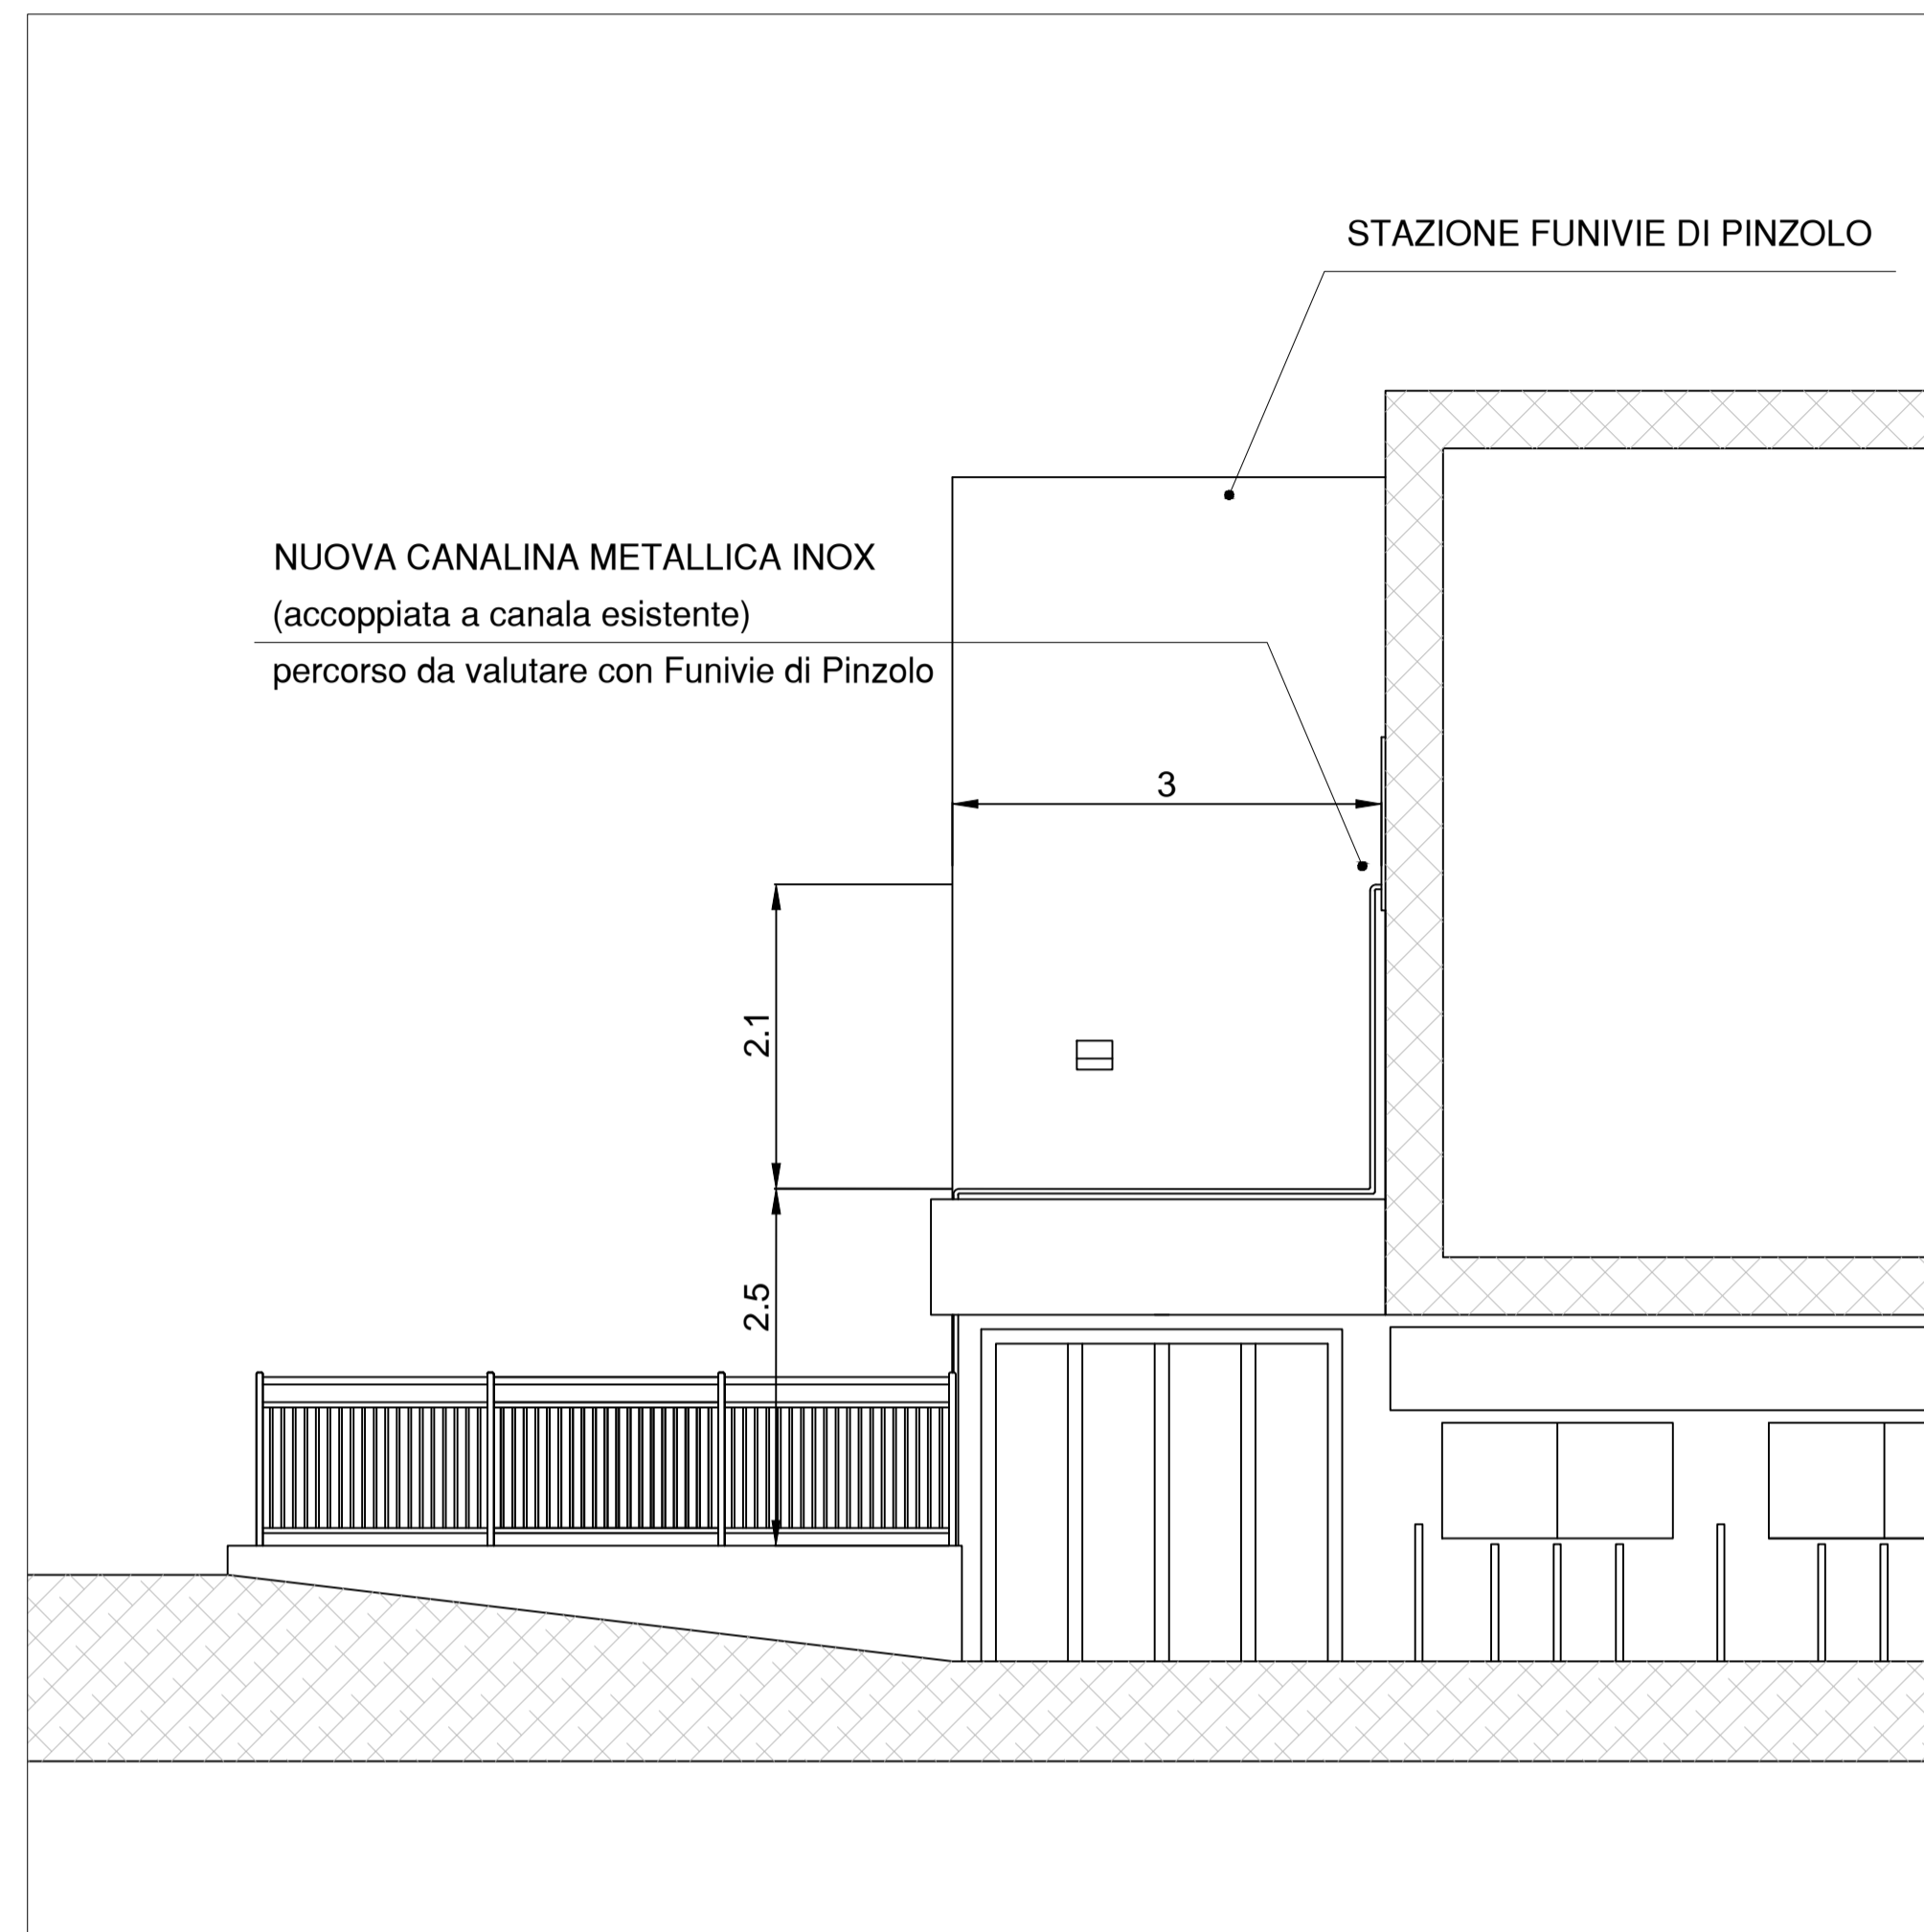


INTERVENTO ZONA 16

**PARTICOLARE POSIZIONAMENTO NUOVE VIDEOSCAMERE
SANTUARIO DELLA MADONNA DEL POTERE**

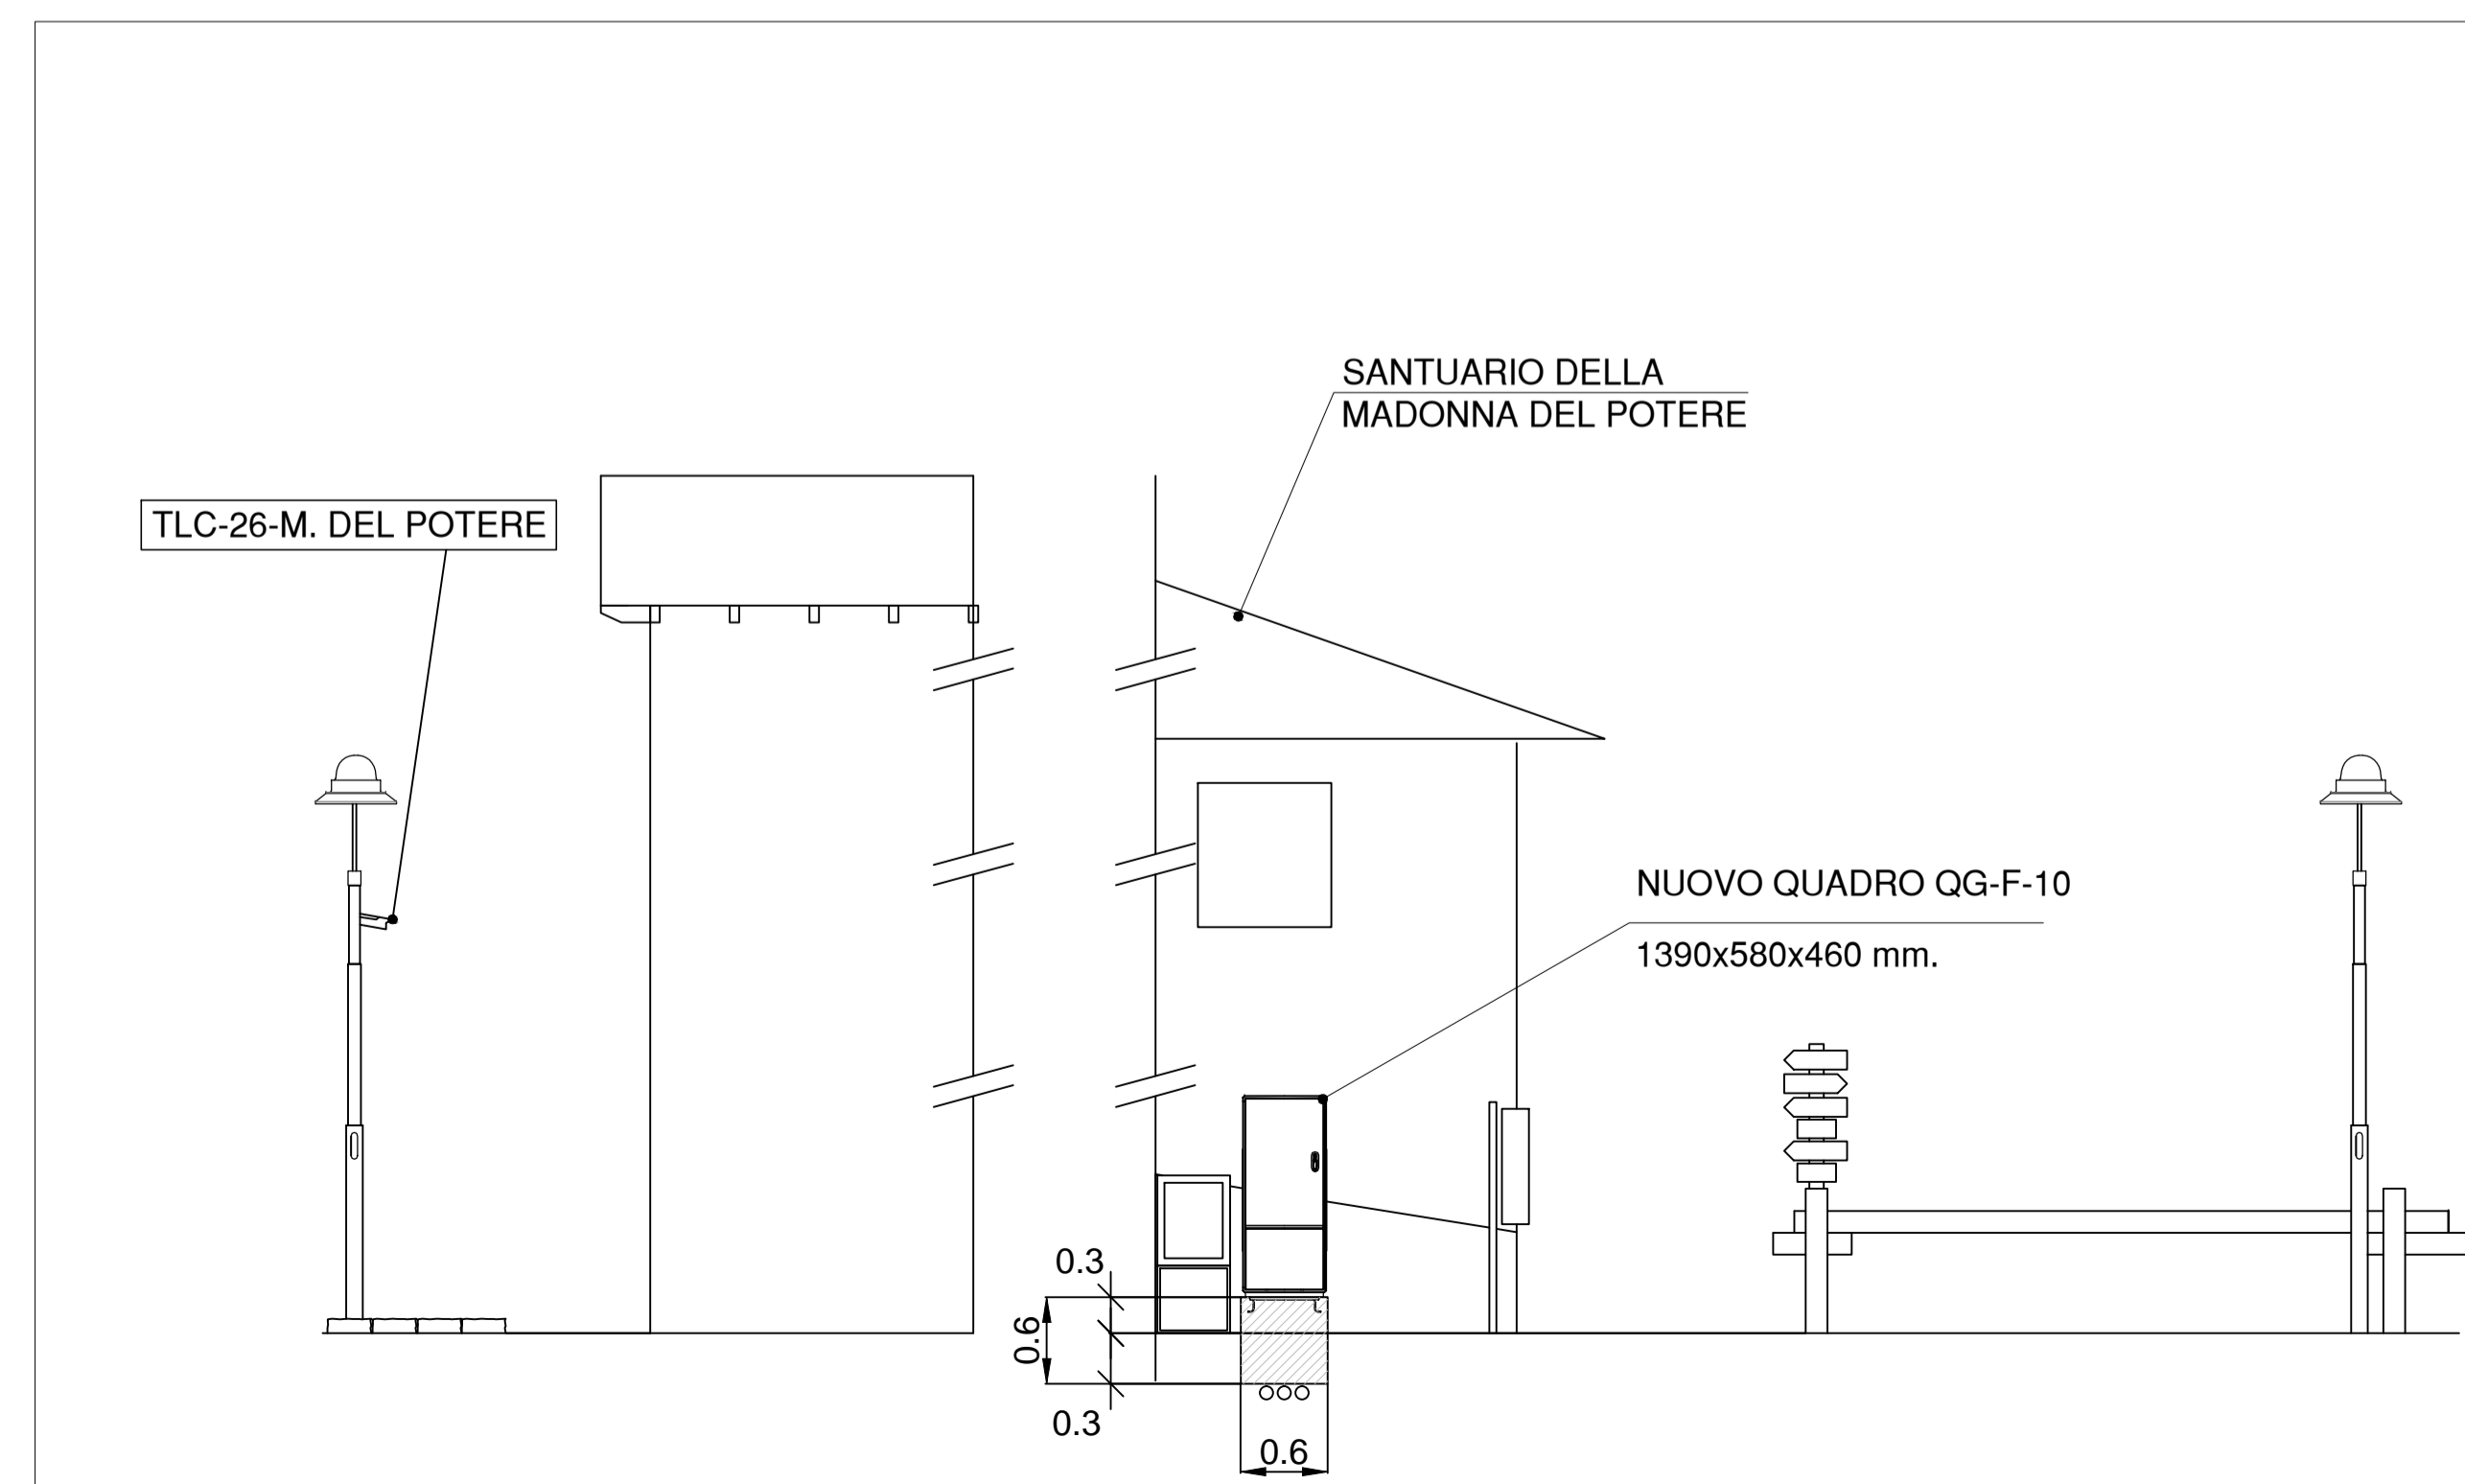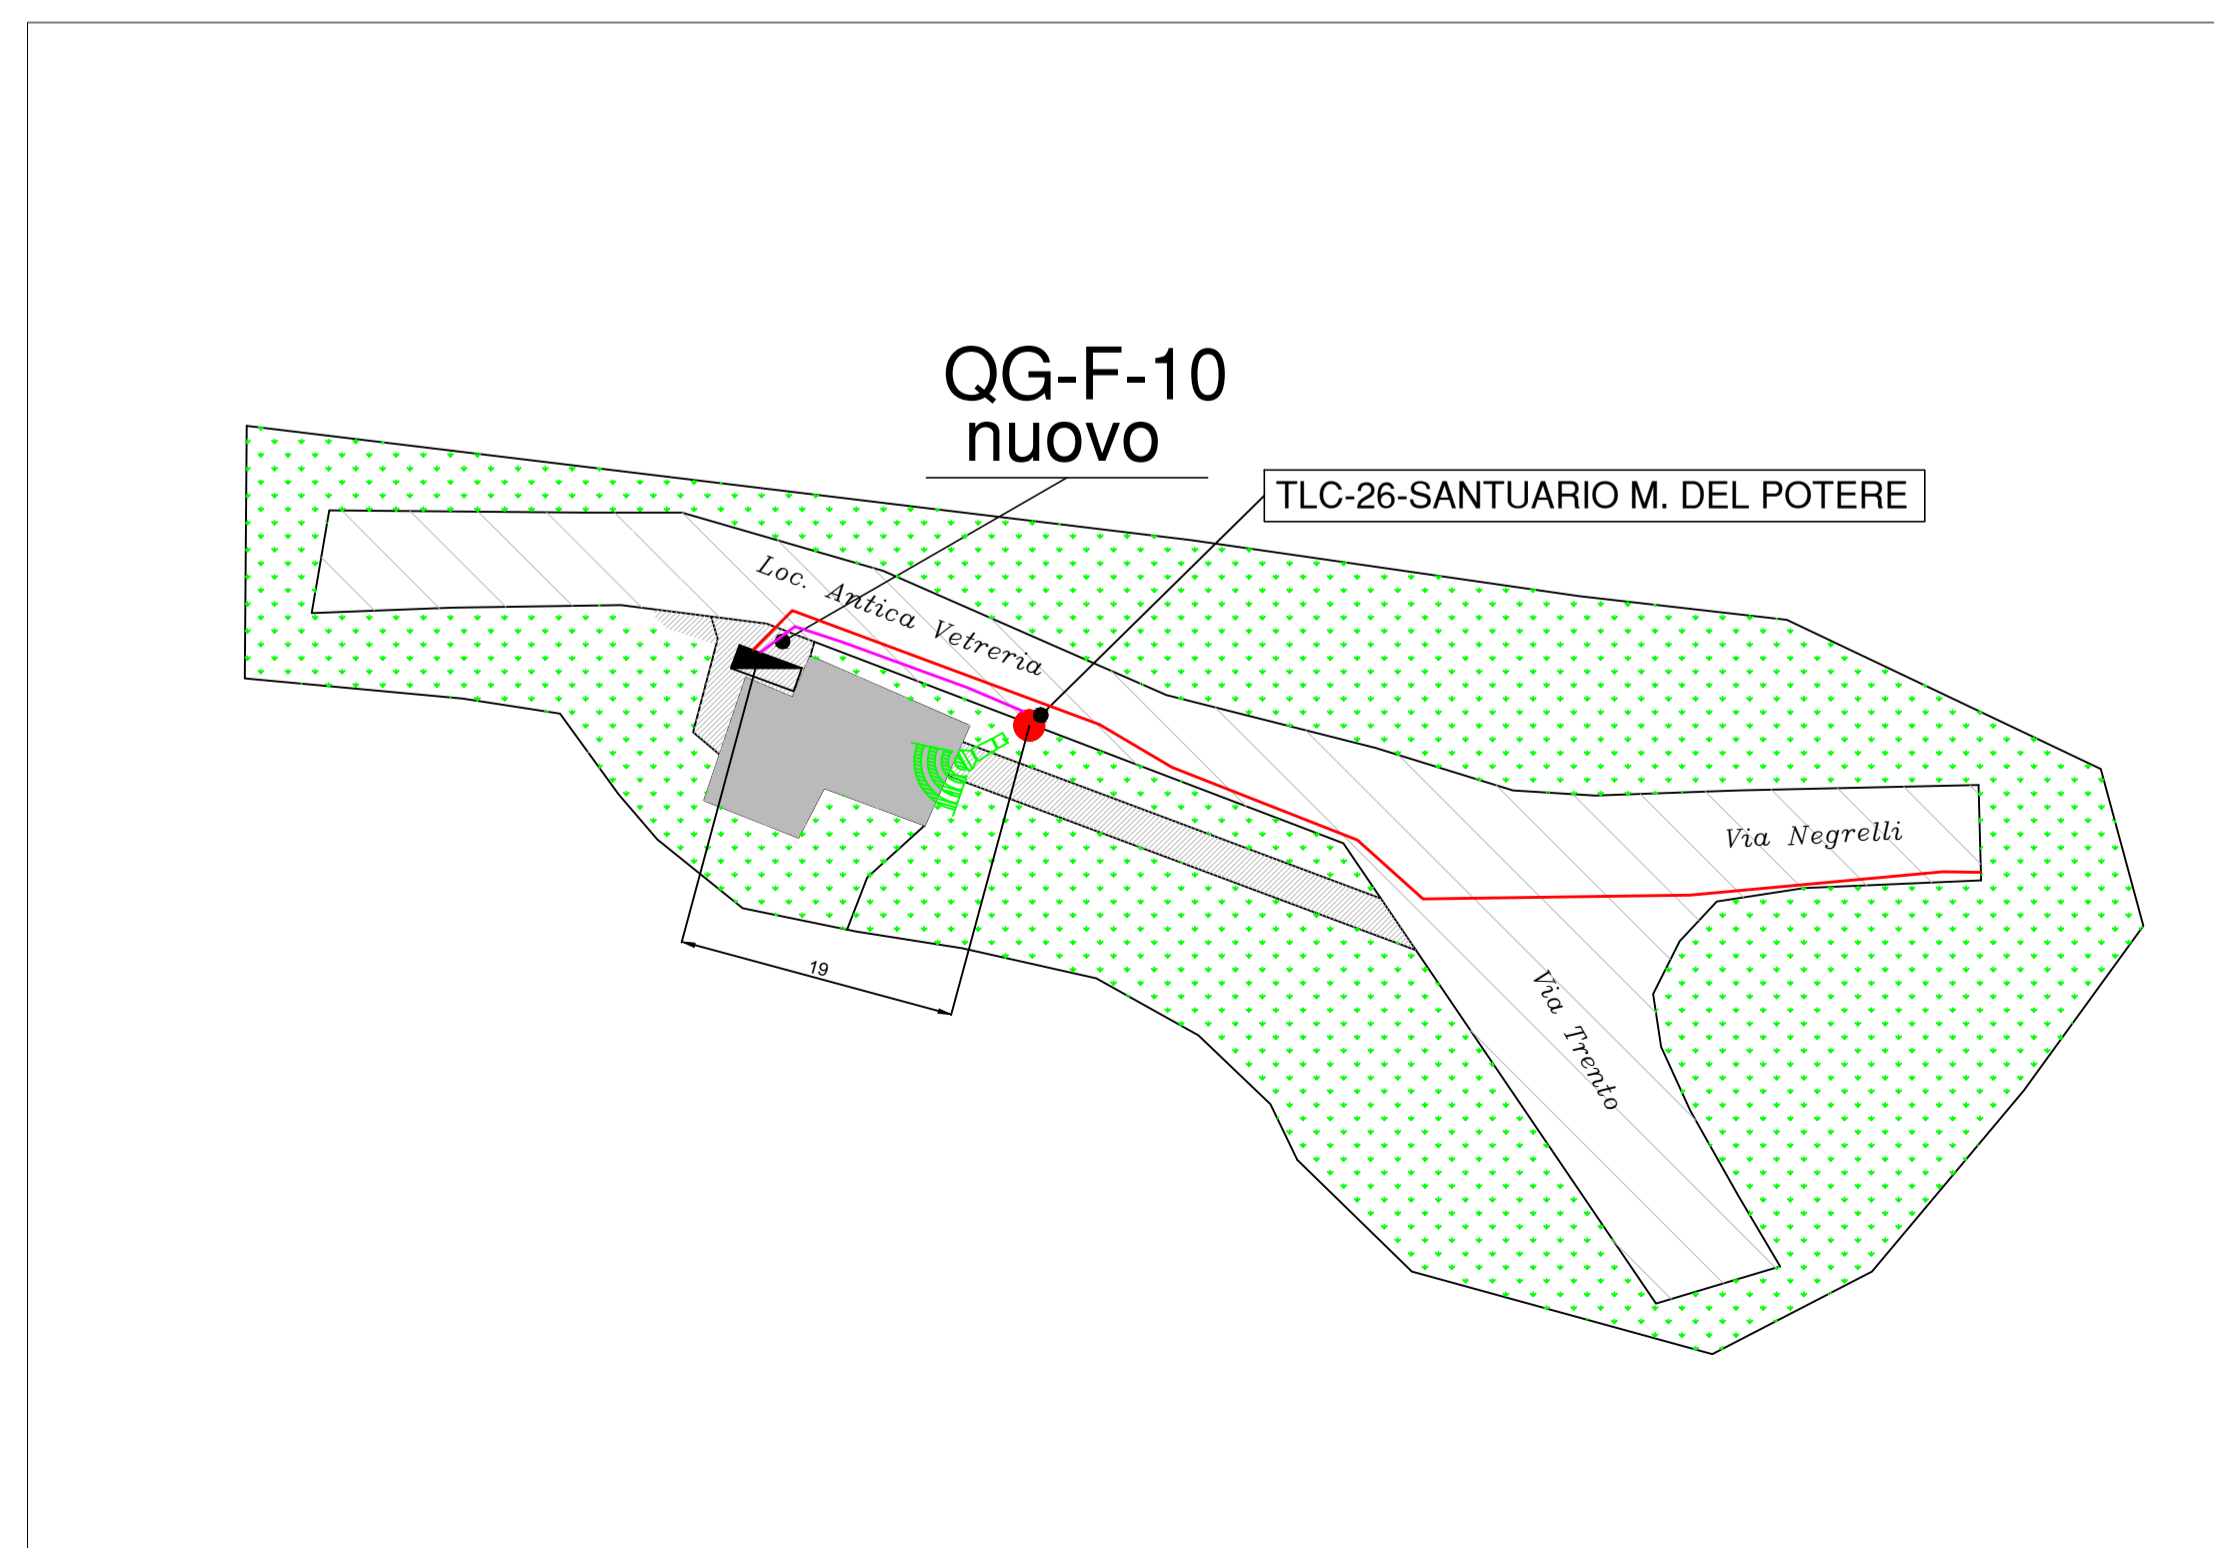

INTERVENTO ZONA 15

**PARTICOLARE POSIZIONAMENTO NUOVA VIDEOSCAMERA
ED ANTENNA PONTE RADIO AL POSTO DELLE ESISTENTI
SANTUARIO DI S. STEFANO**

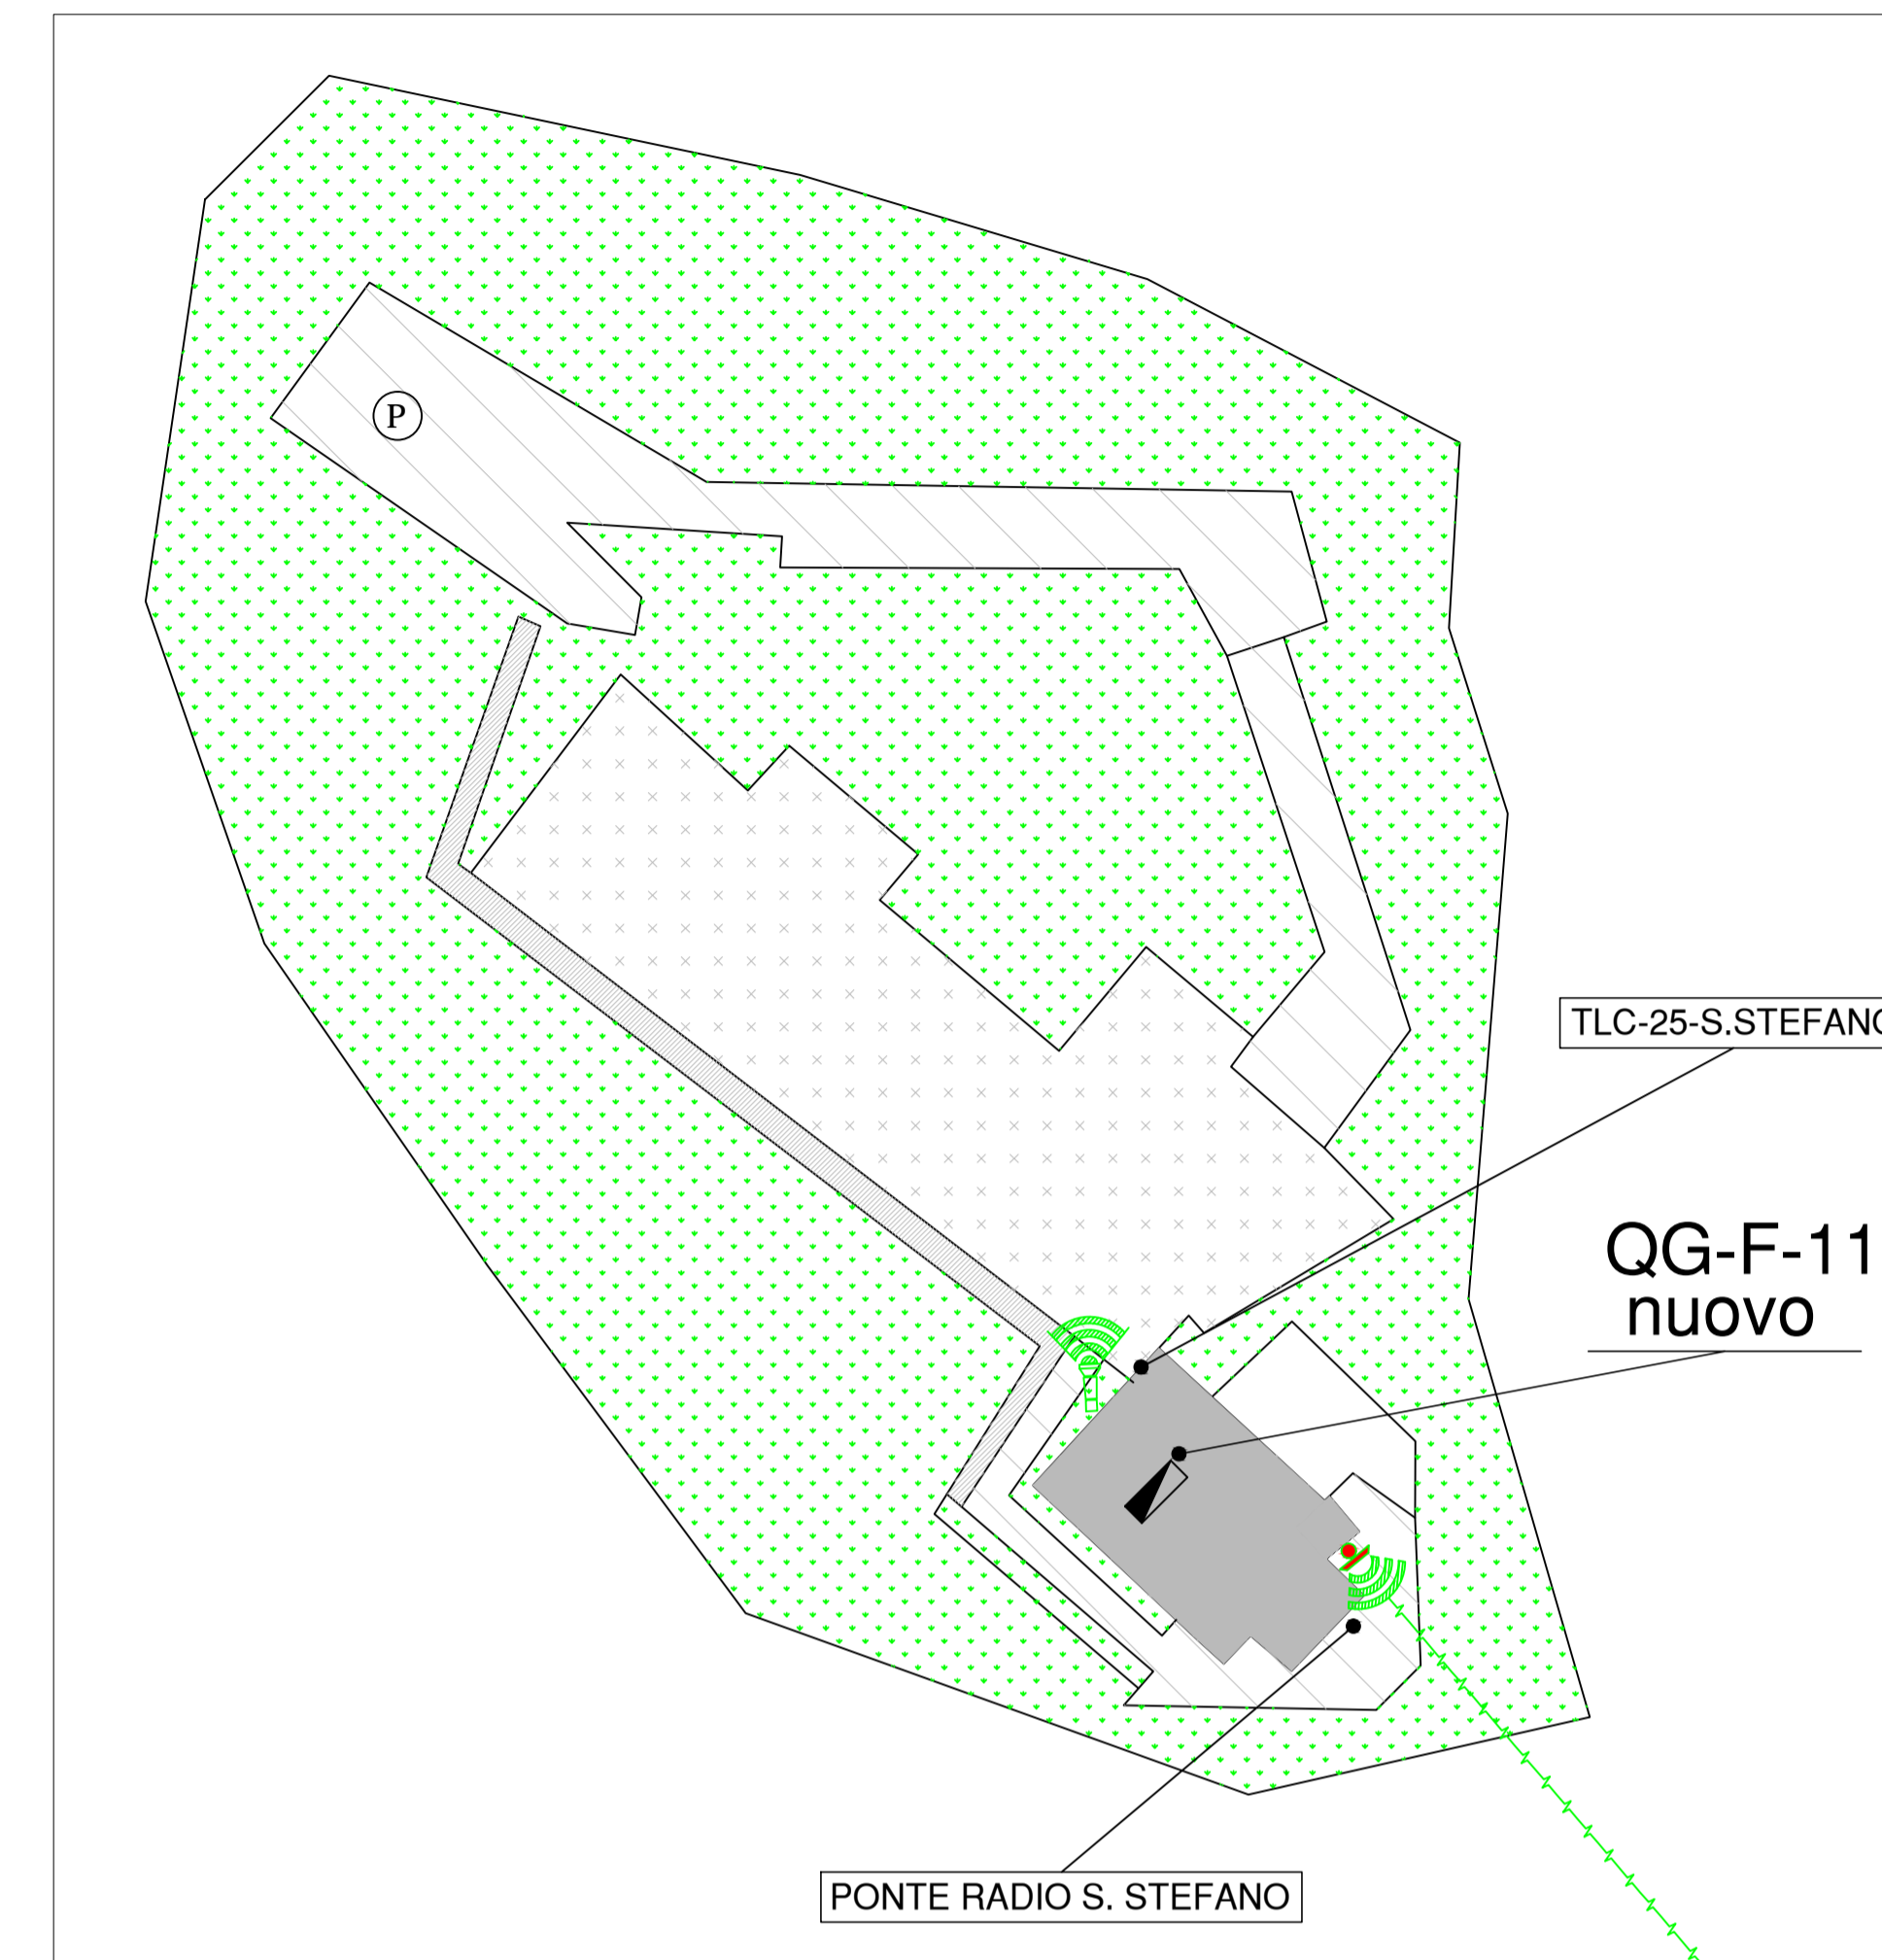


LEGENDA SIMBOLOGIA ELETTRICA

	UNITA CENTRALE DI REGISTRAZIONE SERVER
	QUADRO ELETTRICO (QG-E-1) / QUADRO FIBRA (QG-F-1)
	LINEE E CAVIDOTTO INTERRATO (N° E SEZ. CONDUTTORE; N° E SEZ. CAVIDOTTO)
	LINEA FIBRA
	LINEA ALIMENTAZIONE
	LINEA DATI
	POZZETTO ESISTENTE (POZ_E_01)
	POZZETTO DA REALIZZARE (POZ_N_01)
	PLINTOPALO ESISTENTE
	PALO ILLUMINAZIONE ESISTENTE
	PALO DI NUOVA INSTALLAZIONE
	STAFFA ESISTENTE
	TELECAMERA PER LETTURA TARGHE
	TELECAMERA DI CONTESTO
	ANTENNA PONTE RADIO WI-FI 5 GHz

PROVINCIA AUTONOMA DI TRENTO



COMUNE DI CARISOLO

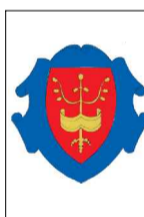

- PROGETTO ESECUTIVO -

AMPLIAMENTO IMPIANTO DI VIDEOSORVEGLIANZA SUL TERRITORIO DEL
COMUNE DI CARISOLO

COMMITTENTE

GEAS S.p.A

LUOGO E DATA

TIONE DI TRENTO, MARZO 2023

COMMESSA

23004

SCALA

1:500

PLANIMETRIA E SEZ.
ZONE DI
INTERVENTO

ORDINE DEGLI INGEGNERI
DELLA PROVINCIA DI TRENTO
ING. FRANCESCO BONDIOLI
ISCRIZIONE ALBO N°2824

afbengineering
di Ing. Francesco Bondioli
Via Cav. Leonida Righi, 6 - 38079 Tione di Trento (TN)
C.F. BND FNC 75D01 L174Z - P.IVA: 02479310225
Tel. e Fax: 0465 325027
e-mail: francesco.bondioli@afbengineering.it

ET. 332.04

Data
03_24

A